

SEDRANKI II


MIEJSCOWY PLAN ZAGOSPODAROWANIA PRZESTRZENNEGO "SEDRANKI II"

RYSUNEK PLANU

Załącznik nr 1 do Uchwały Nr _____ Rady Miejskiej w Olecku z dnia _____

SKALA 1:1000

0 5 10 20 50[m]

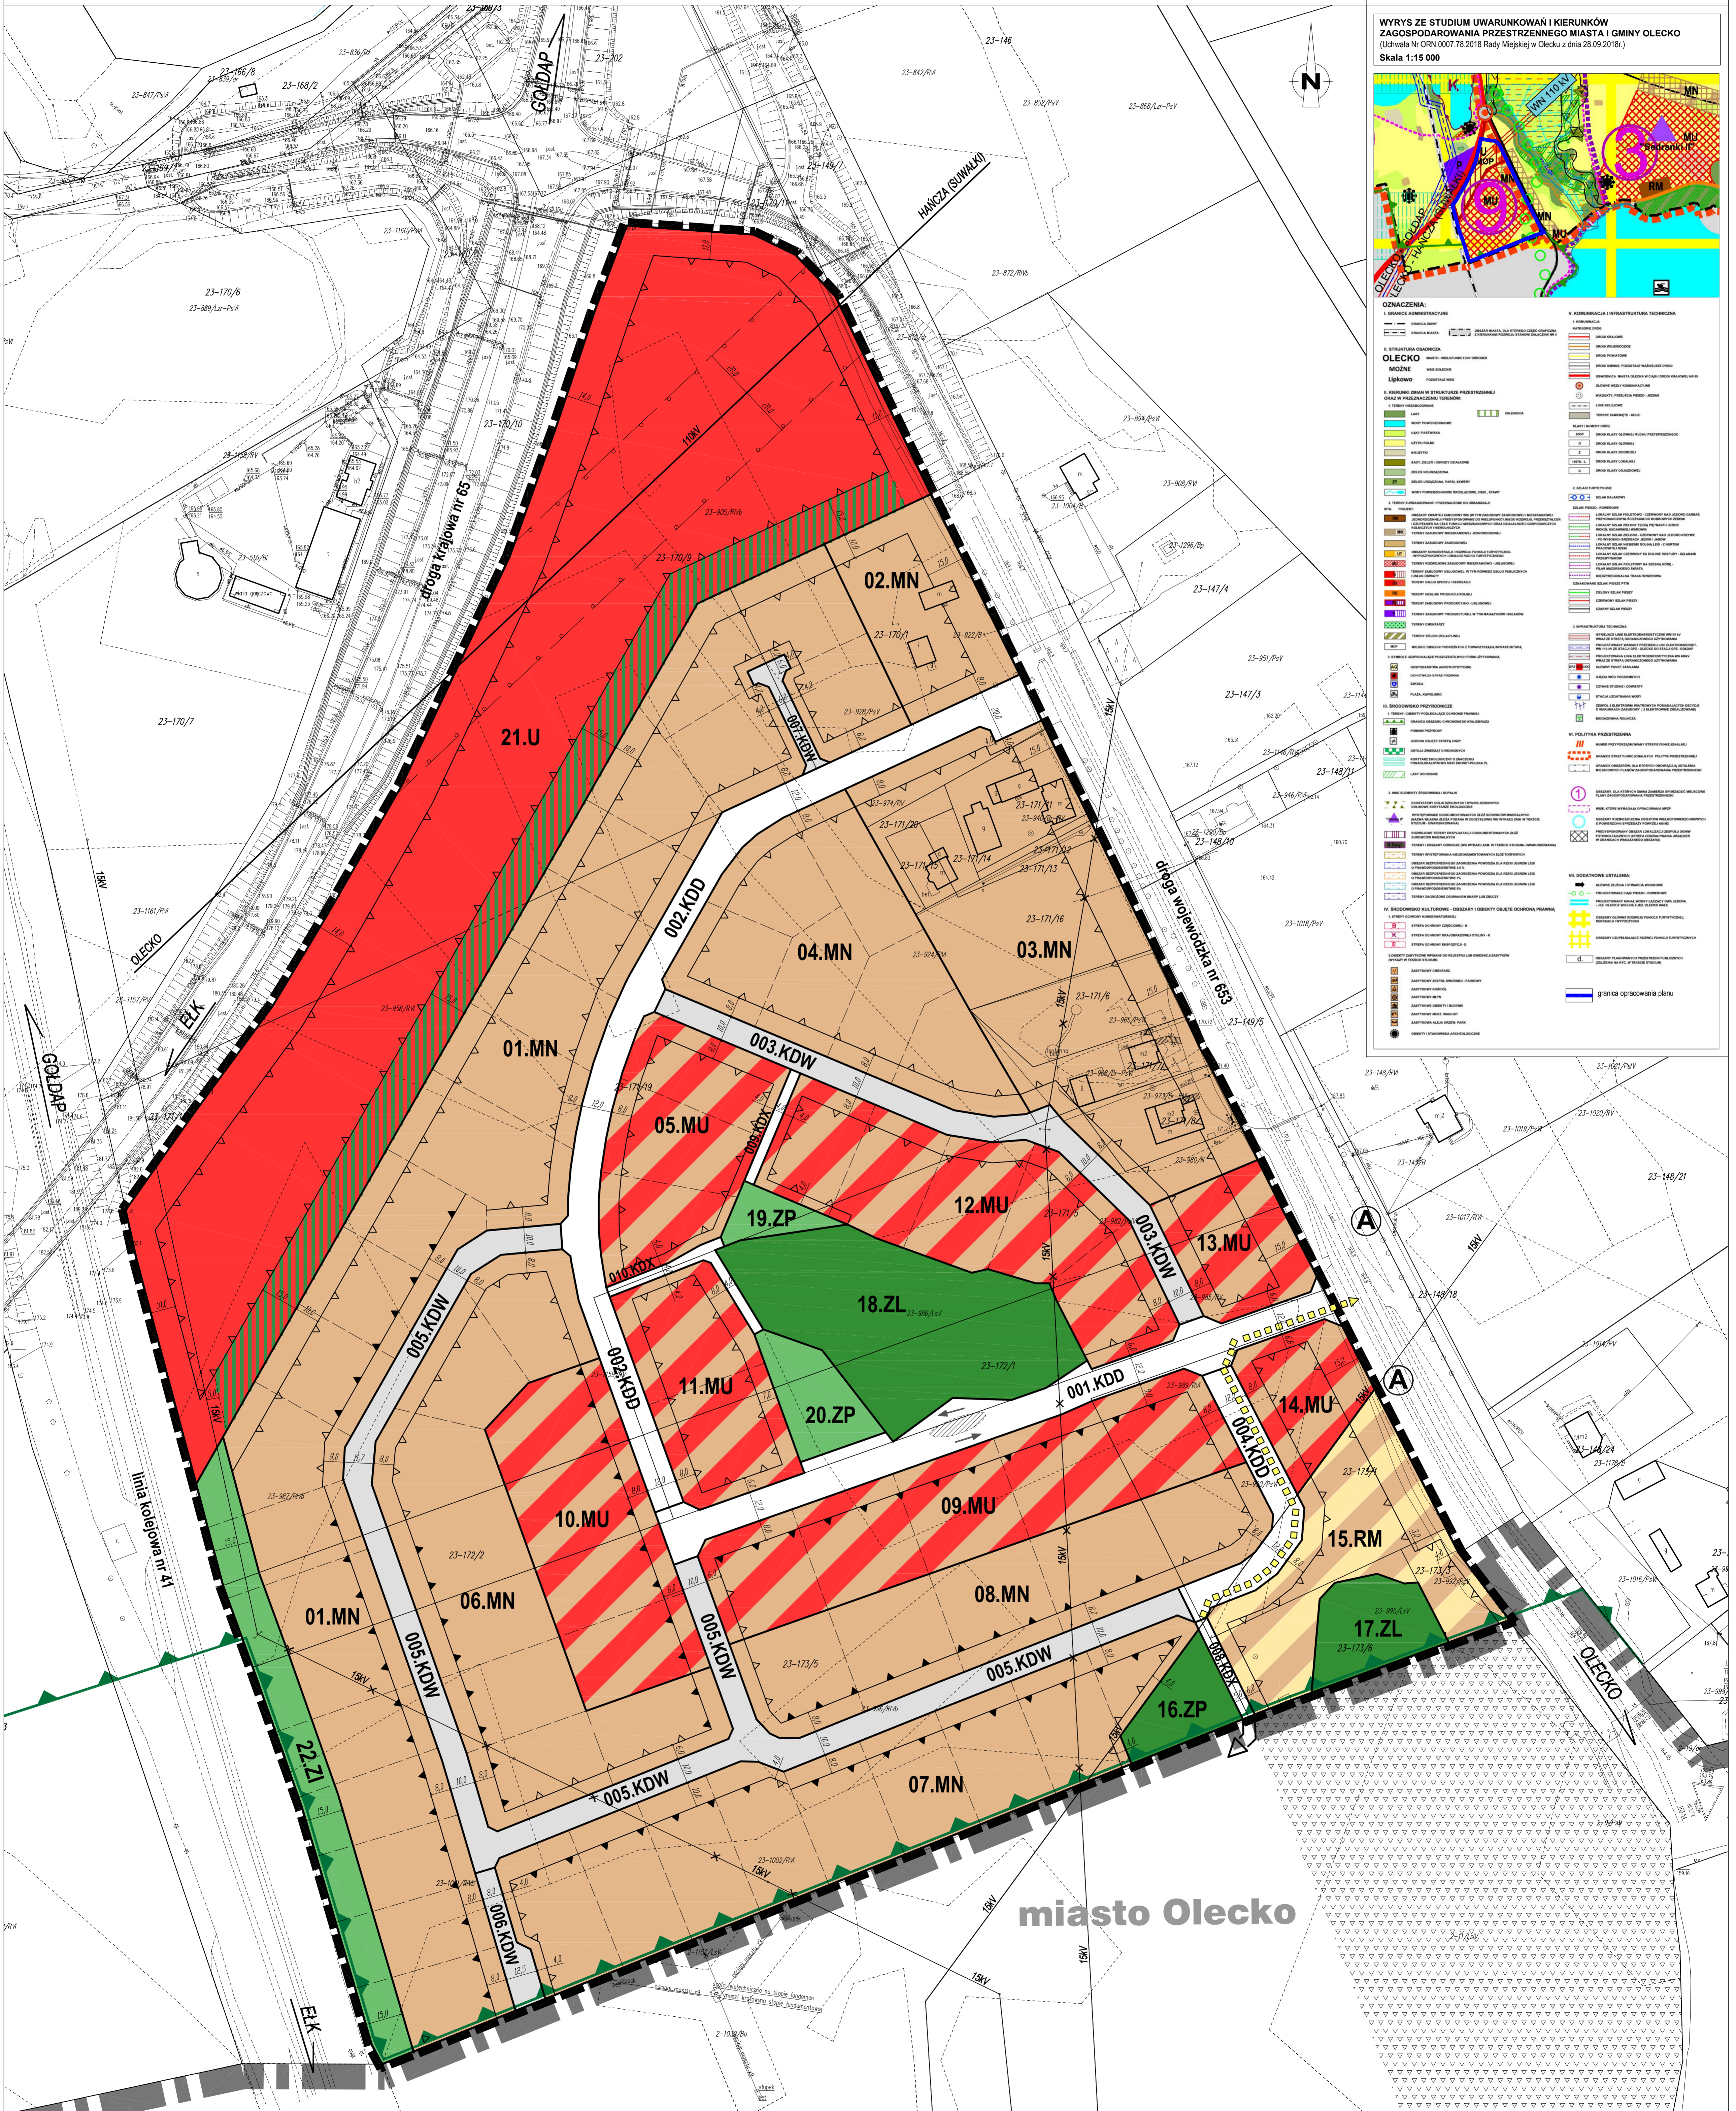

USTALENIA PLANU:

1. USTALENIA OGÓLNE:

- granicę opracowania planu
- linie rozgraniczające tereny o różnym przeznaczeniu lub o różnych zasadach zagospodarowania

2. OZNACZENIA IDENTYFIKACYJNE ORAZ PRZEZNACZENIE TERENÓW:

- 02.MN teren zabudowy zagrodowej
- MN teren zabudowy mieszkaniowej jednorodzinnej
- MU teren zabudowy mieszkaniowo-usługowej
- U teren zabudowy usługowej
- ZP teren zieleni urządzonej
- ZI teren zieleni izolacyjnej
- ZL teren lasu
- KDD teren drogi publicznej dojazdowej
- KDW teren drogi wewnętrznej (w tym ciąg pieszo-jedźny)
- KDX teren publicznego ciągu pieszo lub pieszo-rowerowego

3. WYRÓŻNIONE ZASADY ZAGOSPODAROWANIA TERENU:

- nieprzekraczalna linia zabudowy
- obowiązuje linia zabudowy
- ścieżka rowerowa
- wielowarstwowa zieleni izolacyjnej
- element uspokajający ruch samochodowy
- odcinek napowietrznej linii elektroenergetycznej 15kV do skablowania i/lub przekształcenia
- granicę strefy ograniczeń dla lokalizacji i zagospodarowania w sąsiedztwie napowietrznej linii elektroenergetycznej WN110kV


OZNACZENIA INFORMACYJNE (nie będące ustaleniami planu):

- granicę Obszaru Chronionego Krajobrazu Jezior Oleckich
- orientacyjną lokalizację nowego przystanku autobusowego
- linię podziału na działki budowlane
- granicę administracyjną miasta Olecko
- tereny przeznaczone w miejscowym planie zagospodarowania przestrzennego (Uchwała Nr CRN.0007.49.2014 z dnia 2014-07-14) jako tereny leśne

Załącznik nr 1 do Uchwały Nr ONR. _____ Rady Miejskiej w Olecku z dnia _____ 2019 r.

MIEJSCOWY PLAN ZAGOSPODAROWANIA PRZESTRZENNEGO "SEDRANKI II"

RYSUNEK PLANU

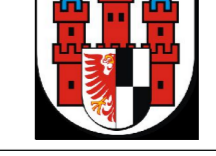

ZAMAWIAJĄCY: GMINA OLECKO
WYKONAWCA: pracownia projektowa planika

główny projektant: mgr inż. arch. Joanna Katarzyna Śmiałowska
przebiegł: mgr inż. arch. Joanna Katarzyna Śmiałowska
MAJ 2019 r.

przebiegł: mgr inż. arch. Joanna Katarzyna Śmiałowska
przebiegł: mgr inż. arch. Joanna Katarzyna Śmiałowska
SKALA 1:1000