


- UWAGA:
- PROJEKT W PRZYPADKU RÓŻNIC POMIĘDZY BRANŻAMI NALEŻY KONSULTOWAĆ Z PROJEKTANTEM
 - WSZYSTKIE ZMIANY MATERIAŁÓW I ROZWIĄZAŃ ZAWARTYCH W NINIEJSZYM OPRACOWANIU NALEŻY KAŻDORAZOWO KONSULTOWAĆ I UZGODNIĆ Z PROJEKTANTEM
 - PRZED PRZYSTĄPIENIEM DO PRAC BUDOWLANO-MONTAŻOWYCH WYKONAWCA JEST ZOBOWIĄZANY SPRAWDZIĆ WSZYSTKIE WYMIARY, RÓŻNICE W RYSUNKACH I POMIARACH ORAZ WSZELKIE ROZBIEŻNOŚCI I ZMIANY PROJEKTU MUSZĄ BYĆ WYJAŚNIONE Z PROJEKTANTEM PRZED ROZPOCZĘCIEM PRAC.
 - RYSunEK ROZPATRYWAĆ WRAZ Z OPISEM TECHNICZNYM ORAZ RYS. K.26 RZUT FUNDAMENTÓW

P.F1 STOPA FUNDAMENTOWA

SKALA 1:20

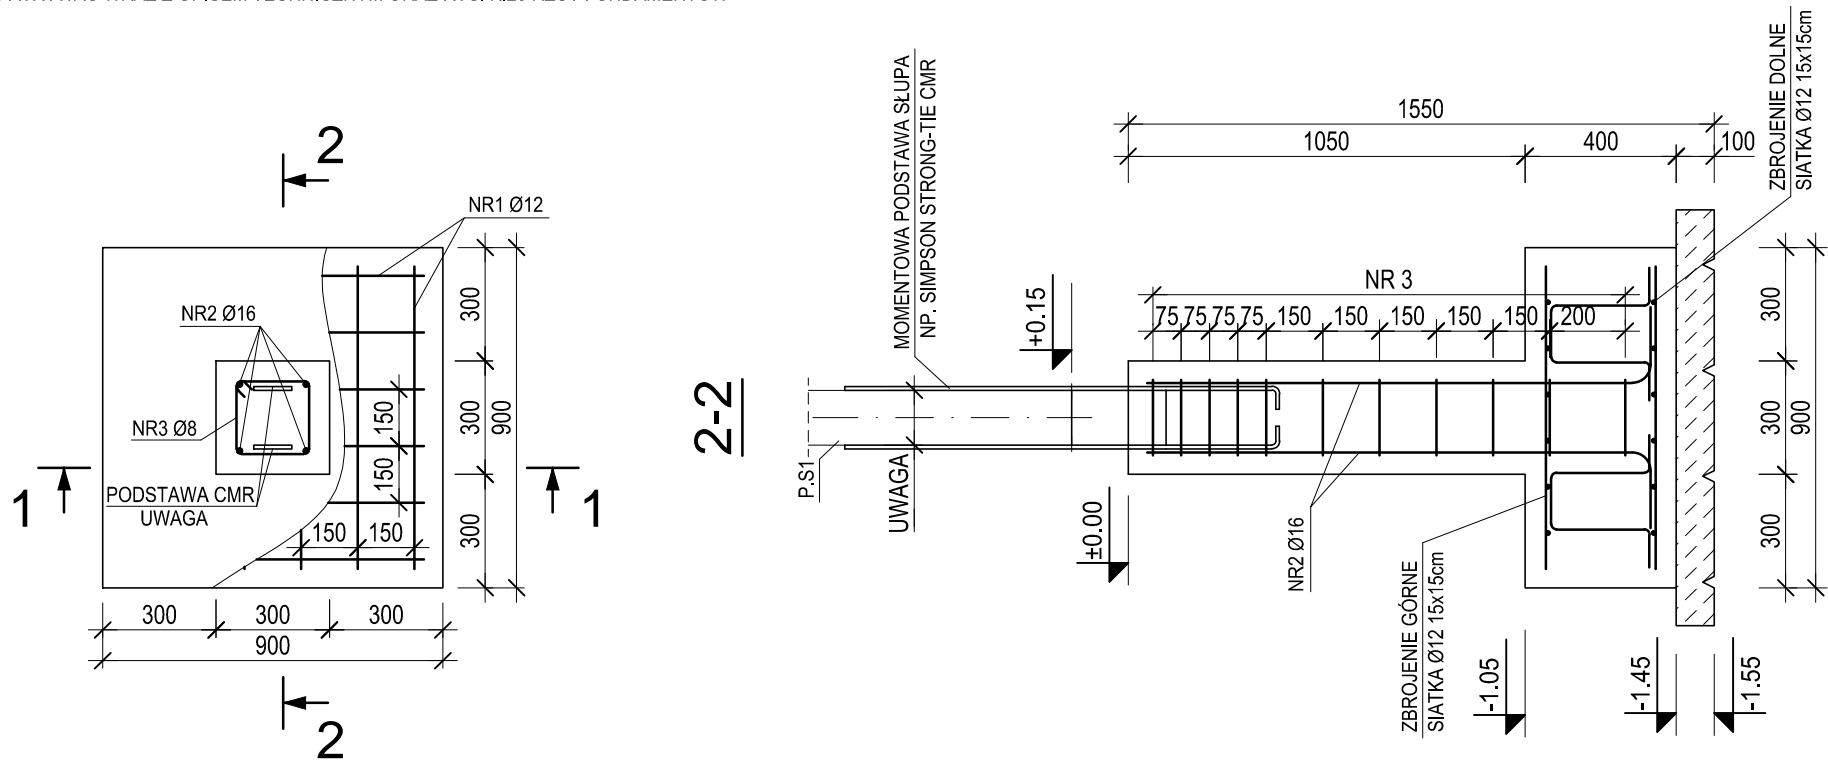

ZESTAWIENIE STALI ZBROJENIOWEJ

POZ.	NR PRĘTA	Ø [mm]	DŁUGOŚĆ [m]	ILOŚĆ			DŁ. ŁĄCZNA [m]		
				PRĘTÓW	x POZ.	RAZEM	A-I Ø8	A-II Ø12	A-III Ø16
P.F1	1	12	0.800	24	1	24		19.20	
	2	16	1.332	4	1	4			5.33
	3	8	0.888	11	1	11	9.77		
	4	8	0.870	4	1	4	3.48		
DŁUGOŚĆ RAZEM [m]							13.25	19.20	5.33
MASA JEDNOSTKOWA [kg/m]							0.395	0.888	1.578
MASA [kg]							5.23	17.05	8.41
MASA CAŁKOWITA [kg]							30.69		
WYKONAĆ: x 8							245.52		


UWAGA : Wszystkie wymiary prętów podawane są w osiach prętów.

UWAGA:



- MOMENTOWE PODSTAWY NP. SIMPSON STRONG-TIE CMR, NALEŻY ZABETONOWAĆ USTAWIAJĄC JE NA WYMIAR PRZĘKROJU SŁUPA PO STRUGANIU - OBMIAR PO DOSTAWIE

LOKALIZACJA STOPY P.F1

SKALA 1:50

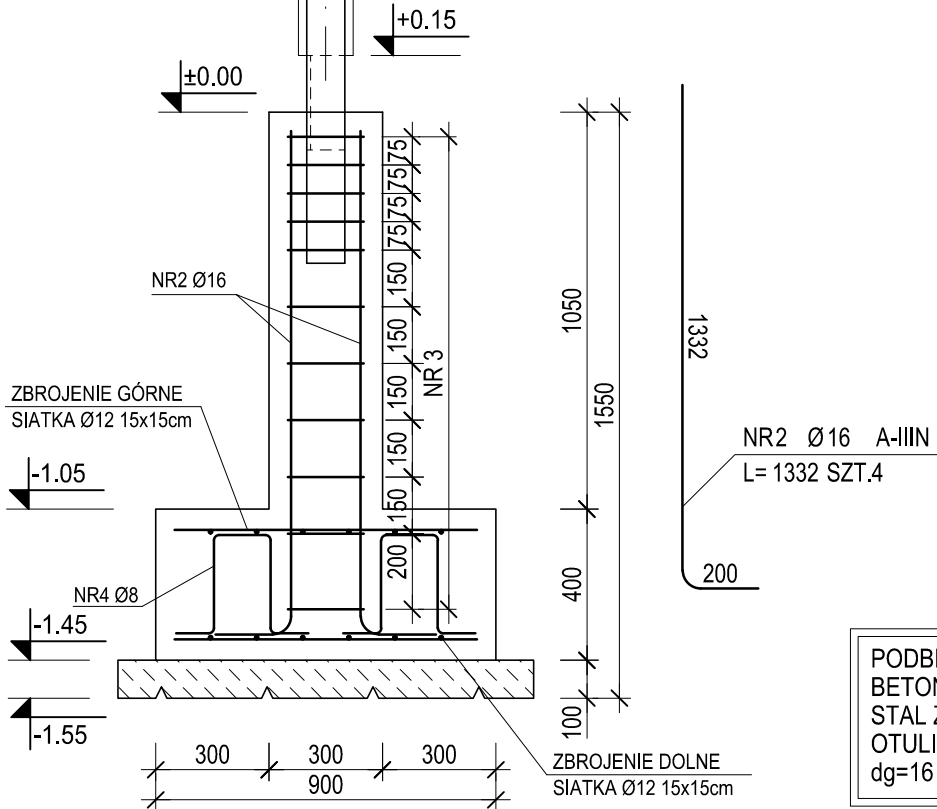

PODBETON: C8/10 (B10, GR.10cm)
BETON: C20/25 (B25), W8
STAL ZBROJENIOWA: A-IIIIN (RB500W), A-I (St3S)
OTULINA PRĘTÓW: MIN. 5cm
dg=16 mm

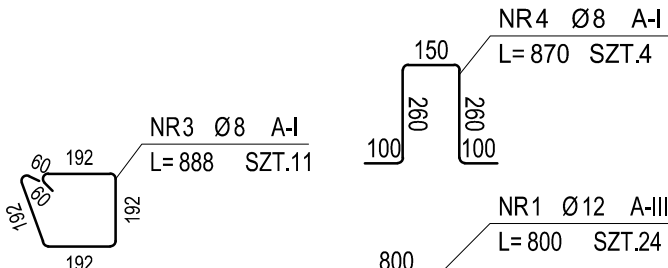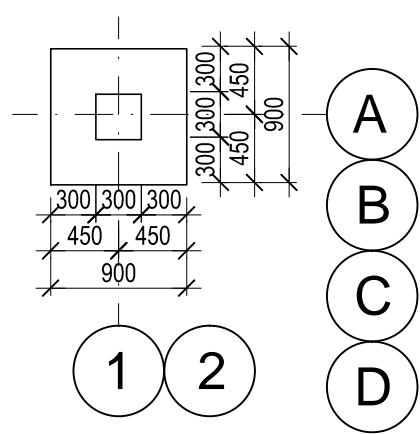

± 0.00 POZIOM TERENU
[mm] WYMIAROWANIE NA RYSUNKU PODANO W MILIMETRACH

BIURO PROJEKTÓW	 APA ARCHES sp. z o.o. sp. k. Ul. Jawornicka 8/lok.229, 60-161 Poznań tel./fax 061 8621 345			
INWESTOR	GMINA OLECKO PLAC WOLNOŚCI 3 19-400 OLECKO			
INWESTYCJA	PROJEKT ZAGOSPODAROWANIA PLAŻY GMINNEJ "SZYJKA"			
ADRES OBIEKTU	OLECKO - PLAŻA GMINNA "SZYJKA"			
NR DZIAŁKI	działki nr 1188/101; 1188/102 oraz część działek 1313; 1188/112; 1188/33; 1188/100; obręb 0002 Olecko			
BRANŻA OPRACOWANIA	KONSTRUKCJA			
FAZA DOKUMENTACJI	PROJEKT WYKONAWCZY			
TEMAT RYSUNKU	P.F1 STOPA FUNDAMENTOWA			
SKALA	1 : 20	NR RYSUNKU	K.27	
DATA	2016.02			
	IMIĘ I NAZWISKO	UPRAWNIENIA / PODPISY		
PROJEKTANT	mgr inż. JAKUB BĘDARCZYK	WKP/0139/PWOK/03 SPEC. KONSTR.- BUD.		
ASYSTENT PROJEKTANTA	mgr inż. DAWID GABRYŚIAK			
ROZPOWSZECZNIANIE I REPRODUKCYJA TEGO DOKUMENTU, I WYKORZYSTYWANIE NIEZGODNIE Z UMOWĄ I PRZEZ OSOBY NIEUPRAWNIONE JEST ZABRONIONE, BEZ AUTORYZOWANEJ ZGODY PROJEKTANTA, WSZYSTKIE PRAWA DO TEGO DOKUMENTU SĄ ZASTRZEŻONE.				