


MIEJSCOWY PLAN ZAGOSPODAROWANIA PRZESTRZENNEGO W OLECKU W REJONIE ULIC: WOJSKA POLSKIEGO, SŁONECZNEJ I 11 LISTOPADA

NINIEJSZY RYSUNEK ZMIANY PLANU STANOWI ZAŁĄCZNIK NR DO UCHWAŁY NR RADY MIEJSKIEJ W OLECKU Z DNIA ROKU

SKALA 1:500

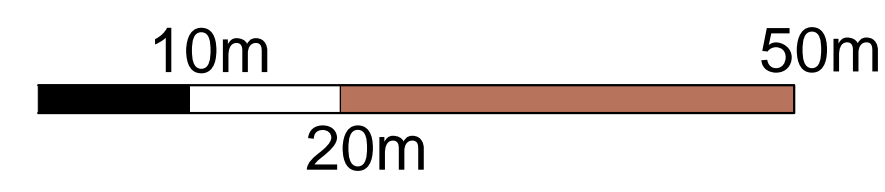

PROJEKT DO WYŁOŻENIA DO PUBLICZNEGO WGLĄDU

„KOPIA MAPY ZASADNICZEJ
Miasto Olecko Skala 1:500

Miejscowy Plan Zagospodarowania Przestrzennego	
Miasto Olecko	
Długość: 100000	
Data wydania: 15.08.2016	
Data aktualizacji: 15.08.2016	
Miejscowy Plan Zagospodarowania Przestrzennego	

NIE SŁUŻY
DO CEŁÓW
OBJĘTYCH



WYRYS ZE STUDIUM UWARUNKOWAŃ I KIERUNKÓW ZAGOSPODAROWANIA PRZESTRZENNEGO

MIASTA OLECKO

SKALA 1:5 000

GRANICA OBSZARU OBJĘTEGO PLANEM

USTALENIA ZMIANY PLANU MIEJSCOWEGO

- GRANICA OBSZARU OBJĘTEGO PLANEM MIEJSCOWYM
- LINIE ROZGRANICZAJĄCE TERENÓW O RÓŻNYM PRZEZNACZENIU LUB RÓŻNYCH ZASADACH ZAGOSPODAROWANIA
- NIEPRZEKACZALNE LINIE ZABUDOWY

PRZEZNACZENIE TERENÓW


- UM** TERENY ZABUDOWY USŁUGOWEJ Z DOPUSZCZENIEM FUNKCJI MIESZKANIOWEJ WIELORODZINNEJ
- U** TERENY ZABUDOWY USŁUGOWEJ
- ZP/ZCn** TERENY ZIELENI URZĄDZONEJ W RAMACH NIECZYNNEGO CMĘNTARZA EWANGELICKIEGO
- KDD** TERENY DRÓG PUBLICZNYCH KLASY DOJAZDOWEJ
- KDW** TERENY DRÓG WEWNĘTRZNYCH
- KP** TERENY CIĄGÓW PIESZYCH

OZNACZENIA OBOWIĄZUJĄCE WYNIKAJĄCE Z PRZEPISÓW ODRĘBNYCH

- A-1699** CMĘNTARZ EWANGELICKI WPISANY DO REJESTRU ZABYTKÓW (NR REJ. A-1699)

OZNACZENIA INFORMACYJNE

- STREFA OCHRONNA OD NIECZYNNEGO CMĘNTARZA EWANGELICKIEGO

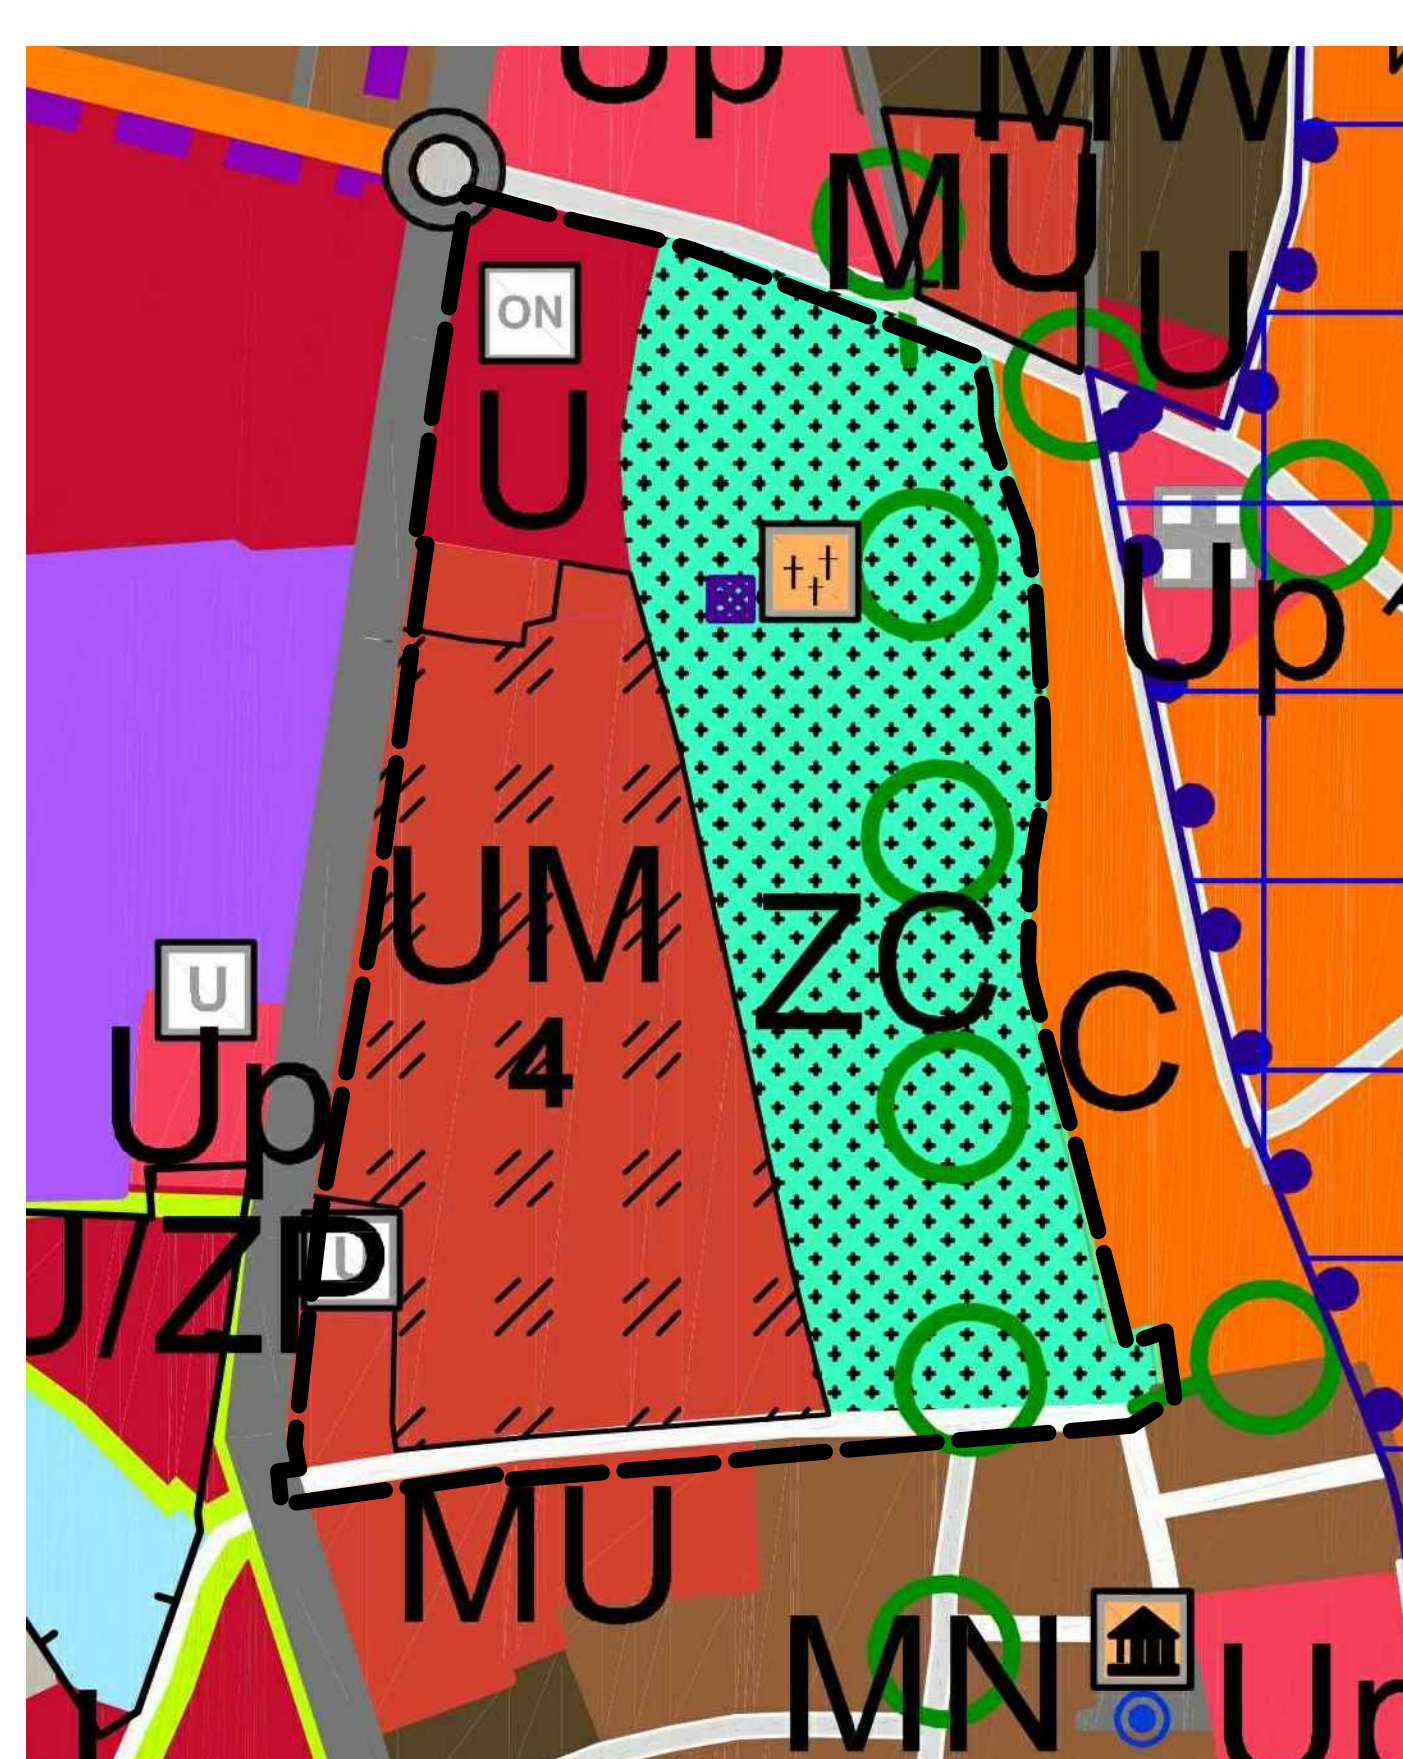

- OZNACZENIA:**
- III. ŚRODOWISKO KULTUROWE - OBSZARY I OBIEKTY OBJĘTE OCHRONĄ PRAWNĄ
 - 1. STREFY OCHRONY KONSERWATORSKIEJ
 - 2. OBIEKTY ZABYTKOWE WRAZIE DO REJESTRU LUB EWIDENCJI ZABYTKÓW
 - 3. ZABYTKOWY CMĘNTARZ
 - V. KIERUNKI ZMIAN W STRUKTURZE PRZESTRZENNEJ ORAZ PRZEZNACZENIU TERENÓW
 - TERENY WYKAZANE DO PRZEKSZTAŁCENIA, REHABILITACJI I REKONSTRUKCJI - KIERUNKI ODRĘBNEJ POLITYKI PRZEZNACZENIA TERENU
 - VI. DODATKOWE USTALENIA
 - 1 2 3 4

„EXPANSE” KRZYSZTOF PARSZEWSKI
TEL. 511 990 051, e-mail: krzysztofparszewski@wp.pl
MIEJSCOWY PLAN ZAGOSPODAROWANIA PRZESTRZENNEGO W OLECKU W REJONIE ULIC: WOJSKA POLSKIEGO, SŁONECZNEJ I 11 LISTOPADA

GŁÓWNY PROJEKTANT ZESPÓŁU	mgr Krzysztof Parszewski inz. Cezary Domitrz
ZAGOSPODAROWANIE PRZESTRZENNE	mgr Krzysztof Parszewski inz. Cezary Domitrz Adrianna Dziuda
OCHRONA ŚRODOWISKA	mgr Krzysztof Parszewski Rafał Purzyński