


# MIEJSCOWY PLAN ZAGOSPODAROWANIA PRZESTRZENNEGO MIEJSCOWOŚCI DOBKKI

ZAŁĄCZNIK NR 1  
DO UCHWAŁY NR ...  
RADY MIEJSKIEJ W OLECKU  
Z DNIA ...

WYRYS ZE STUDIUM UWARUNKOWAŃ I KIERUNKÓW  
ZAGOSPODAROWANIA PRZESTRZENNEGO MIASTA I GMINY OLECKO

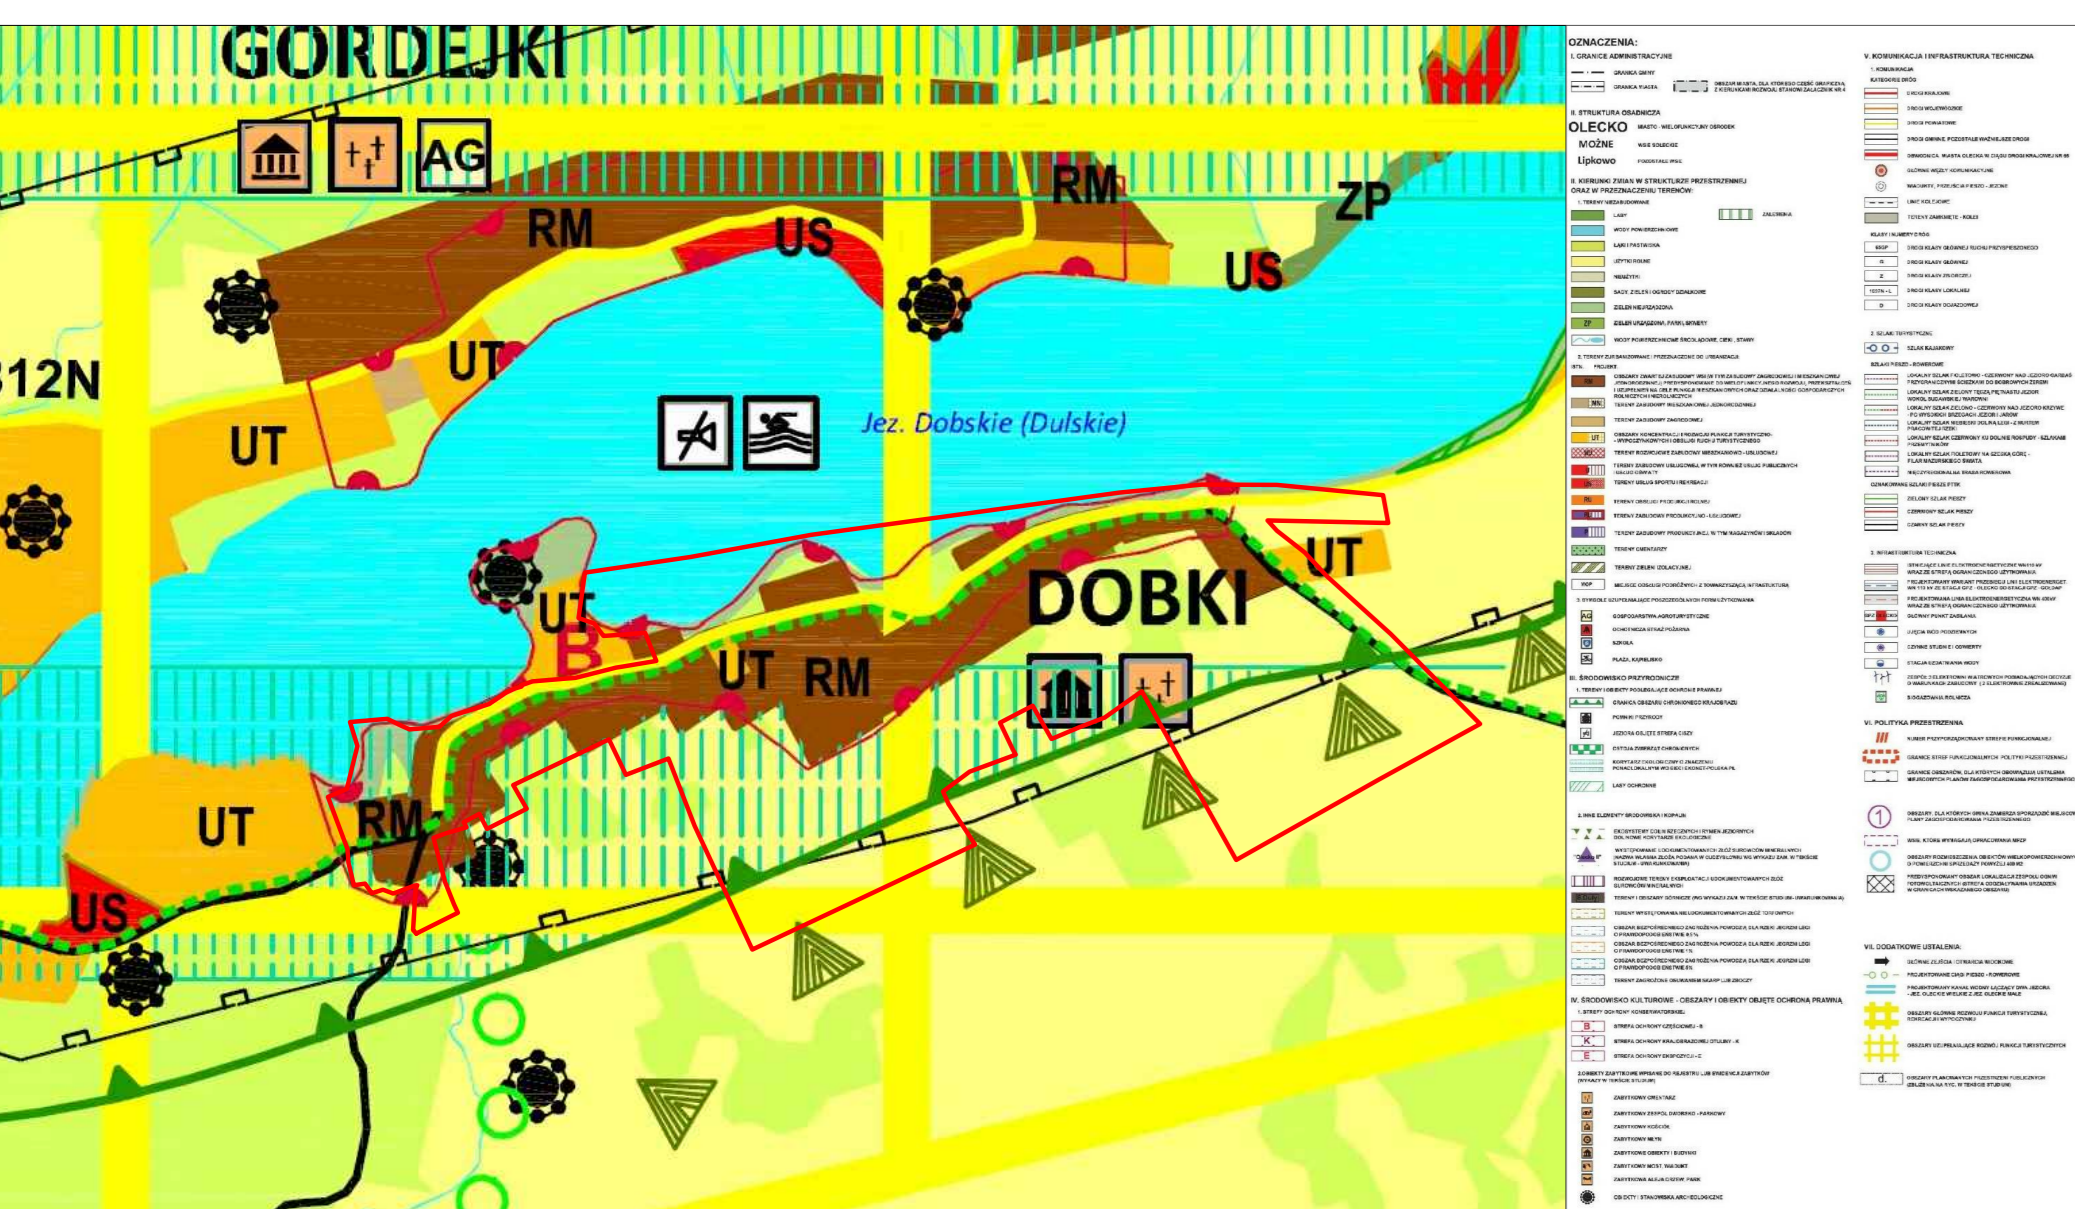


GRANICA OPRACOWANIA MIEJSCOWEGO PLANU  
ZAGOSPODAROWANIA PRZESTRZENNEGO



### USTALENIA:

- GRANICA OPRACOWANIA PLANU
- LINIA ROZGRANICZAJĄCA TERENY O RÓŻNYM PRZEZNACZENIU LUB RÓŻNYCH ZASADACH ZAGOSPODAROWANIA
- NIEPRZEKRACZALNA LINIA ZABUDOWY
- MN TERENY ZABUDOWY MIESZKANIOWEJ JEDNORODZINNEJ
- US TEREN SPORTU I REKREACJI
- UT TEREN TURYSTYKI
- R TERENY ROLNICZE
- RM TERENY ZABUDOWY ZAGRODOWEJ

- ZN TERENY ZIELENI NATURALNEJ
  - ZL TERENY LASU
  - WS TERENY WÓD POWIERZCHNIOWYCH ŚRÓDLĄDOWYCH
  - KDL TEREN DROGI PUBLICZNEJ KLASY LOKALNEJ
  - KDD TERENY DRÓG PUBLICZNYCH KLASY DOJAZDOWEJ
  - KDW TERENY DRÓG WEWNĘTRZNYCH
  - GRANICA OBSZARU CHRONIONEGO KRAJOBRAZU JEZIOR OLECKICH
  - STREFA OCHRONY KONSERWATORSKIEJ B – OCHRONY CZĘŚCIOWEJ
  - GRANICA STREFY OGRANICZONEGO ZAGOSPODAROWANIA DLA ISTNIEJĄCEJ LINII ELEKTROENERGETYCZNEJ
- OZNACZENIA INFORMACYJNE
- PRZEBIEG ISTNIEJĄCYCH LINII ELEKTROENERGETYCZNYCH ŚREDNIEGO NAPIĘCIA

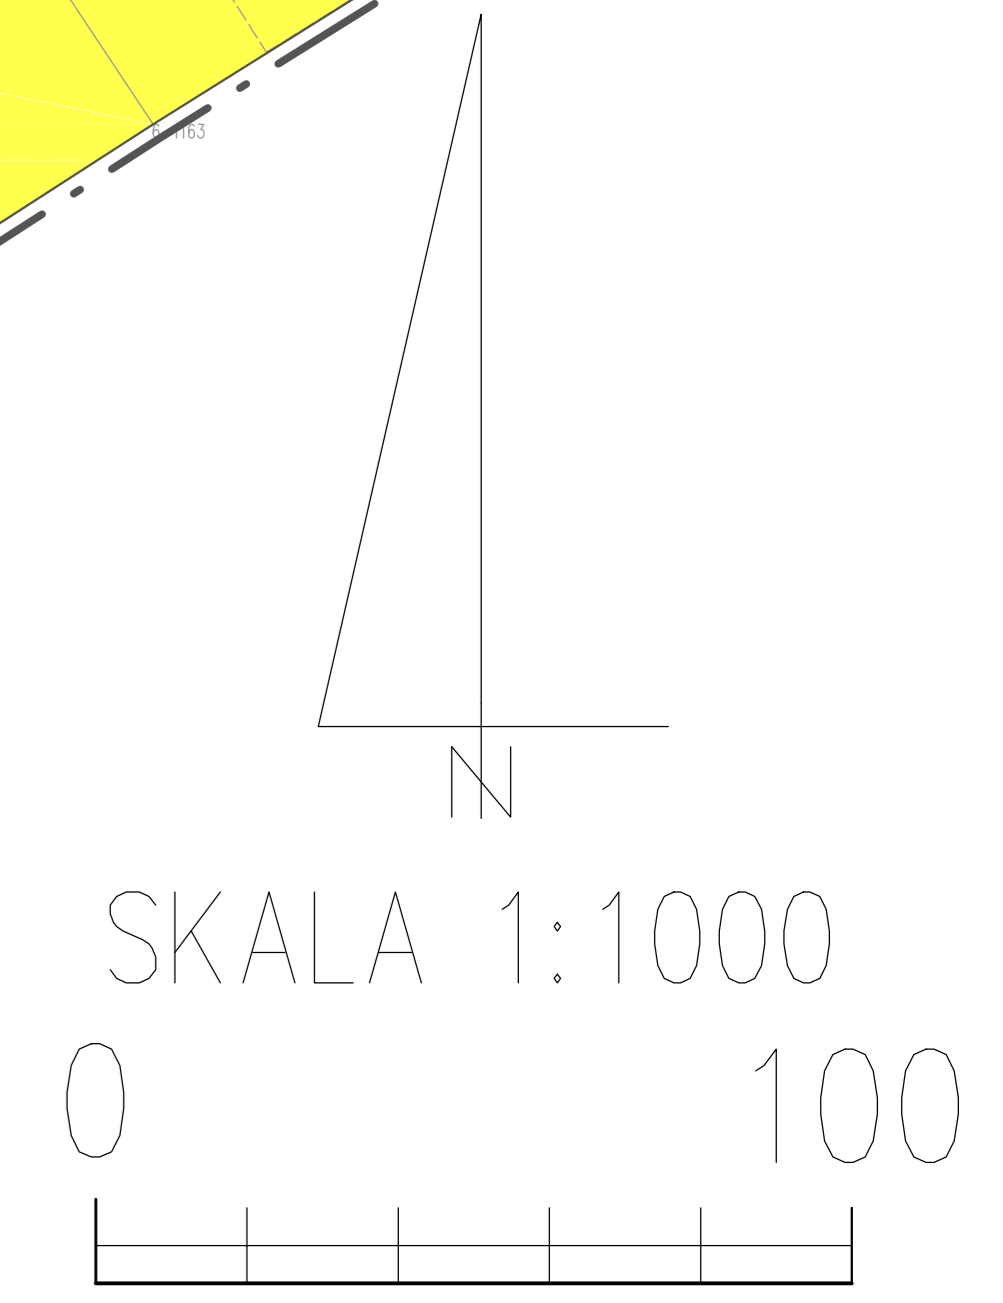

PRZEDSIĘBIORSTWO GOSPODARKI GRUNTAMI		
MIEJSCOWY PLAN ZAGOSPODAROWANIA PRZESTRZENNEGO MIEJSCOWOŚCI DOBKKI		
AUTORZY OPRACOWANIA		
GŁÓWNY PROJEKTANT	mgr inż. Maciej Wranka	SKALA 1:1000
PROJEKTANT	mgr inż. Emilia Gałuszka-Wranka	DATA 06.2019