



ZD2

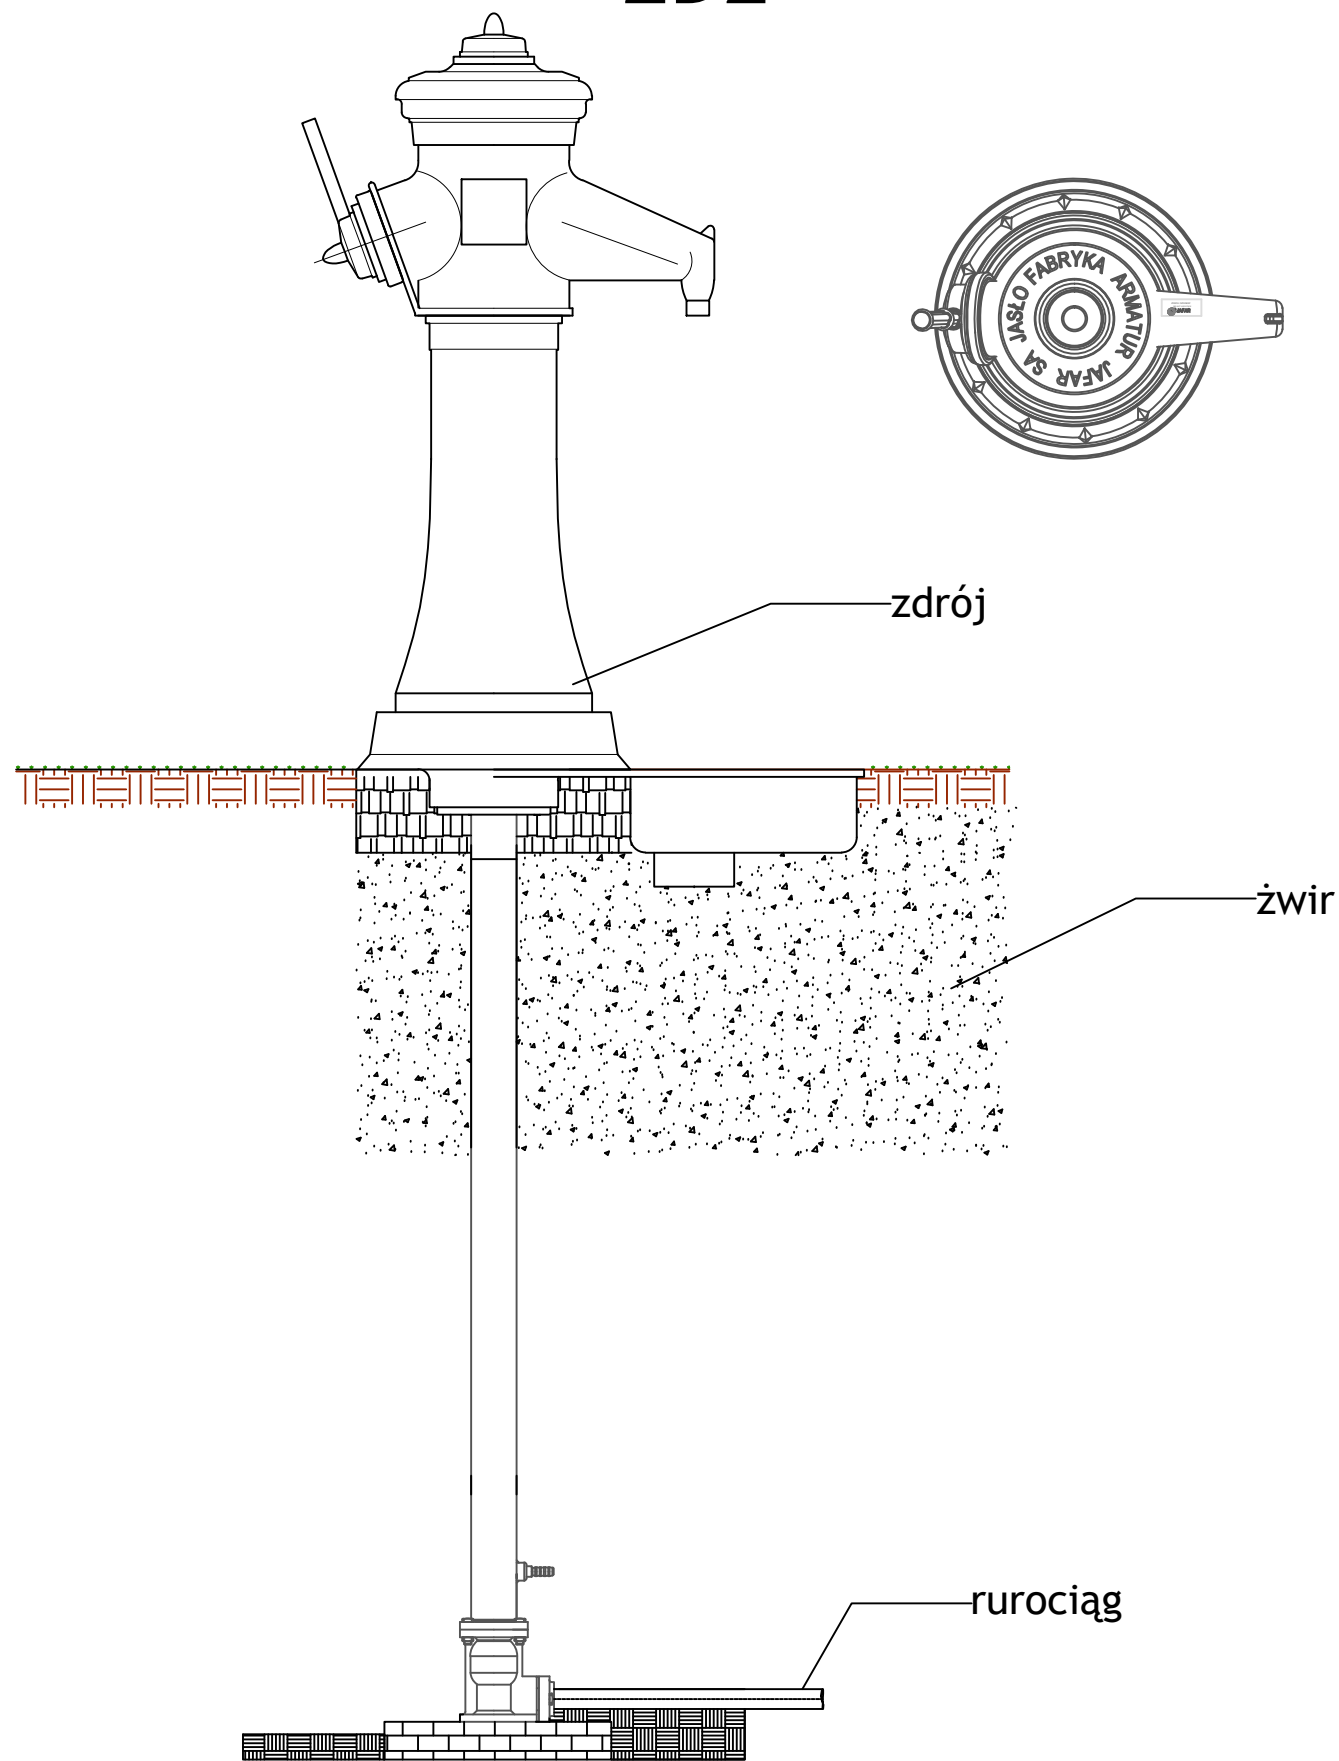

ZD1

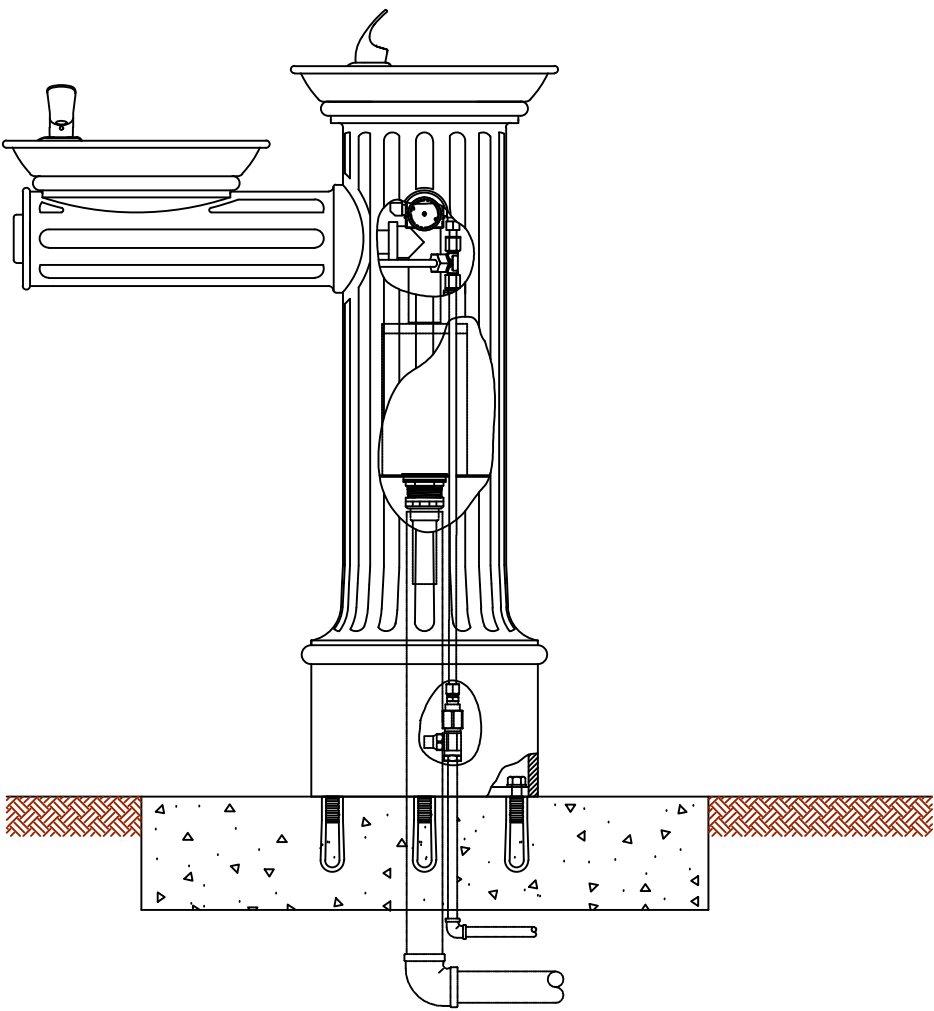

 ARCHITEKCI
Iwona Gierszewska

PROJEKT: **Przebudowa z rozbudową amfiteatru w Olecku**
ADRES: **Plac Zamkowy, 19-400 Olecko działki nr ewid. 429/15; 429/2; 429/16;432/1; 428/4; i 1554**
INWESTOR: **GMINA OLECKO
PLAC WOLNOŚCI 3, 19-400 OLECKO**

BRANŻA SANITARNA:		
PROJEKTANT: mgr inż. Karol Brodowski nr upr. proj. WAM/0076/POOS/04	DATA: 08.2017	PODPIS:
SPRAWDZAJĄCY: mgr inż. Edyta Jeglińska nr upr. proj. WAM/0041/PWOS/11	DATA: 08.2017	PODPIS:
ASYSTENT PROJEKTANTA: mgr inż. Marlena Gręś	DATA: 08.2017	PODPIS:

SCHEMAT ZDROJÓW ULICZNYCH

b/s

S5