# SCHEMAT MONTAŻU BALUSTRAD NA POMOSTACH PŁYWAJĄCYCH

## SKALA 1:20

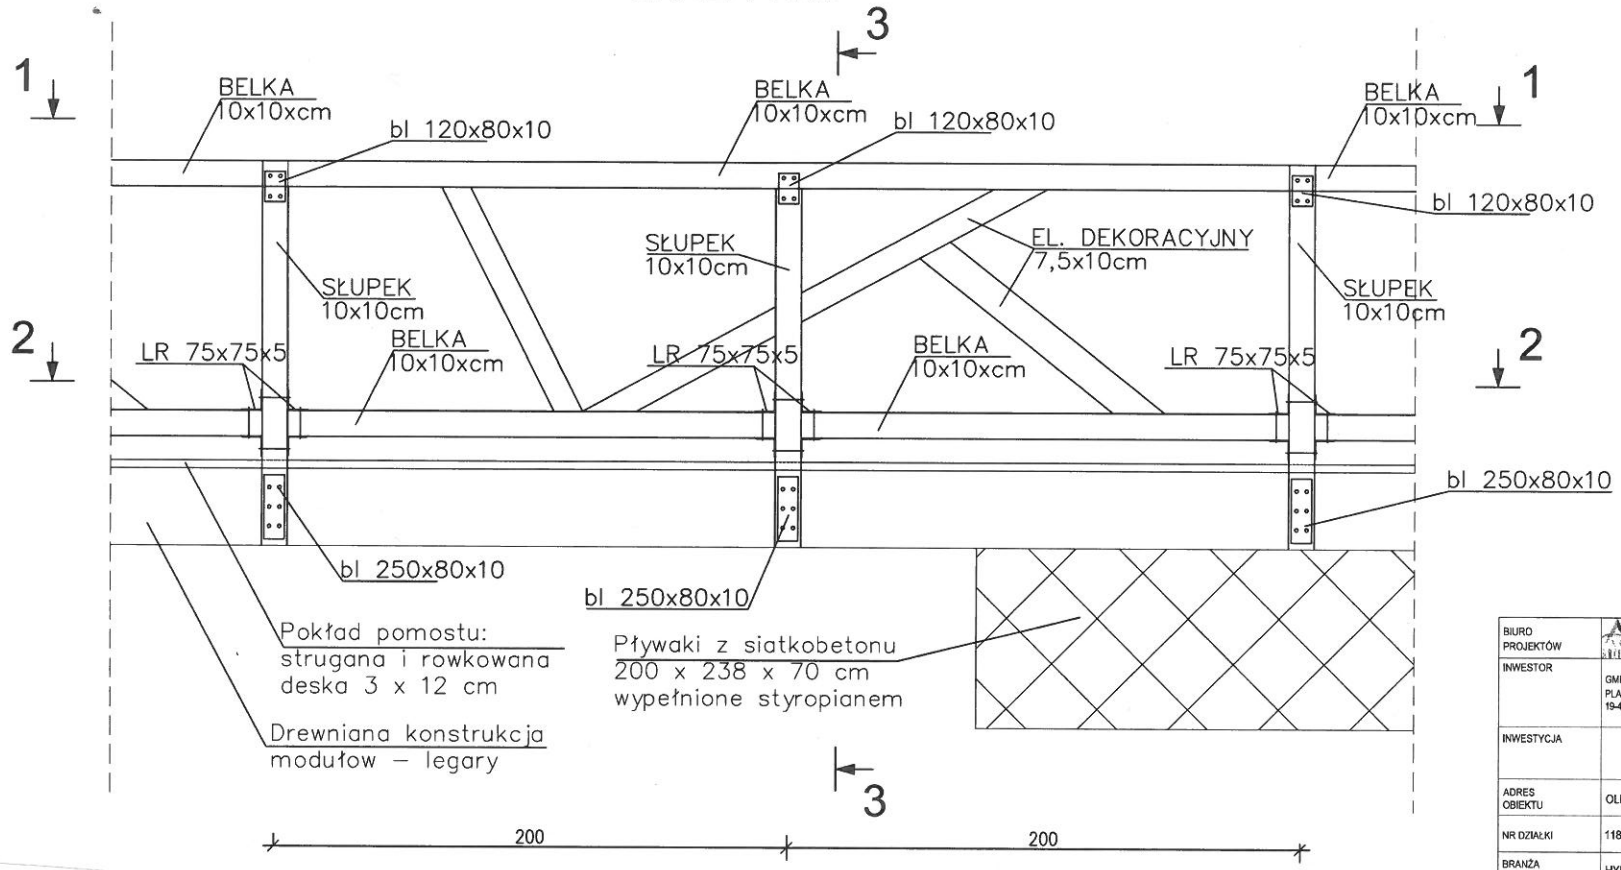


UWAGI:

1. DO WYKONANIA POKŁADU I BALUSTRAD NA POMOSTACH UŻYĆ DREWNA AZOBE.
2. PODANE WYMIARY ELEMENTÓW DREWNIANYCH DOTYCZĄ DREWNA NIESTRUGANEGO - DOPUSZCZ SIĘ STRUGANIE ZMNIEJSZAJĄCE CAŁKOWITY WYMIAR O MAX 1 CM
3. POŁĄCZENIA ELEMENTÓW KONSTRUKCYJI DREWNIANEJ WYKONAĆ WG WYTYCZNYCH DYSTRYBUTORA DREWNA
4. STOSOWAĆ WKRĘTY, ŚRUBY, ZŁACZA CIESIELSKIE ZE STALI NIERDZEWNEJ
5. ZŁĄCZA CIESIELSKIE SKONSULTOWAĆ Z INWESTOREM ORAZ ARCHITEKTEM [ESTETYKA]
6. DOPUSZCZ SIĘ ZMIANĘ DREWNA NA DREWNO O PARAMETRACH WYTRZYMAŁOŚCIOWYCH NIE POWODUJĄCYCH ODSTĘPSTW OD ZAŁOŻEŃ KONSTRUKCYJNYCH

| | | | |
|---|---|---|---|
| BIURO PROJEKTÓW | APA ARCHES sp. z o.o. sp. k.<br>Ul. Jawornicka 8/229, 60-161 Poznań<br>tel./fax 061 8621 345 | | |
| INWESTOR | GMINA OLECKO<br>PLAC WOLNOŚCI 3<br>19-400 OLECKO | | |
| INWESTYCJA | PROJEKT ZAGOSPODAROWANIA PLAŻY GMINNEJ "SZYJKA" | | |
| ADRES OBIEKTU | OLECKO | | |
| NR DZIAŁKI | 1188/112; 1313; obręb 0002 Olecko | | |
| BRANŻA OPRACOWANIA | HYDROTECHNICZNA | | |
| FAZA DOKUMENTACJI | PROJEKT BUDOWLANY/WYKONAWCZY<br>POMOSTY PŁYWAJĄCE | | |
| TEMAT RYSUNKU | SCHEMAT MONTAŻU BALUSTRAD NA POMOSTACH PŁYWAJĄCYCH - WIDOK OD STRONY ZEWNĘTRZNEJ | | |
| SKALA | 1 : 20 | NR RYSUNKU | 7P(1) |
| DATA | 2016.03 | | |
| | IMIĘ I NAZWISKO | UPRAWNIENIA / PODPISY | |
| PROJEKTANT | mgr inż. JACEK SZYSZKA | NR UPR WKP/0062/ZOOK/07 | |

ROZPOWSZECHNIANIE I REPRODUKCJA TEGO DOKUMENTU, I WYKORZYSTYWANIE NIEZGODNIE Z UMOWĄ I PRZEZ OSOBY NIEUPRAWNIONE JEST ZABRONIONE. BEZ AUTORYZOWANEJ ZGODY PROJEKTANTA, WSZYSTKIE PRAWA DO TEGO DOKUMENTU SĄ ZASTRZEŻONE.