


RZUT PRZYZIEMIA

SKALA 1:50

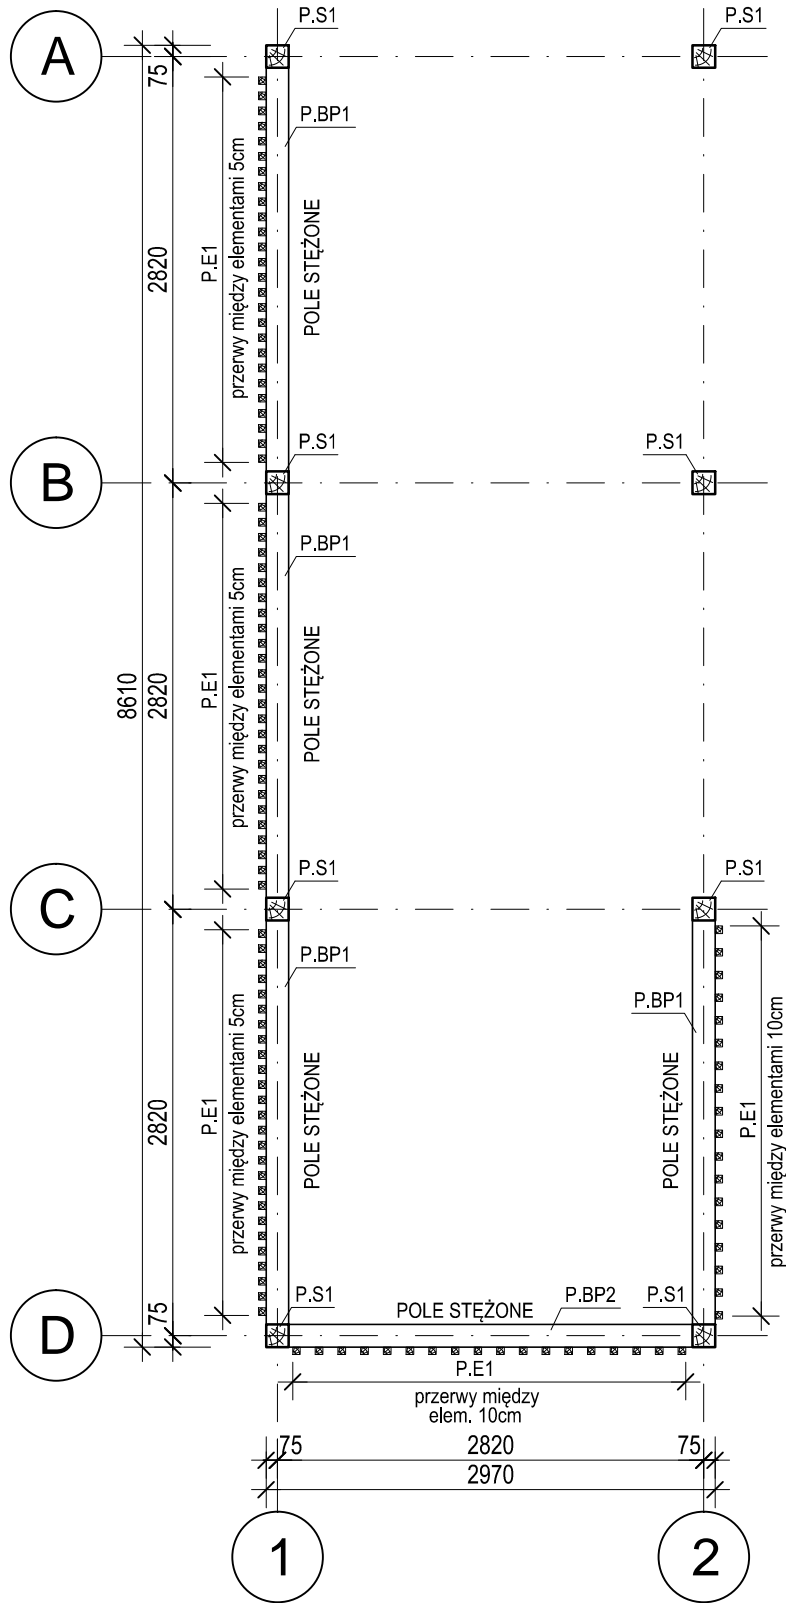

ELEMENTY KONSTRUKCJI:

- P.E1 - ELEWACJA 5x5cm  
P.BP1-P.BP2 - BELKA PODWALINOWA 15x15cm  
P.S1 - SŁUP 15x15cm

UWAGA:

- POŁĄCZENIA ELEMENTÓW KONSTRUKCJI DREWNIANEJ WYKONYWAĆ WG WYTĘCZNYCH DYSTRYBUTORA DREWNA AZOBE, STOSOWAĆ ZŁĄCZA CIESIELSKIE NP. SIMPSON ZE STALI NIERDZEWNEJ
- PODANE WYMIARY ELEMENTÓW DREWNIANYCH DOTYCZĄ DREWNA NIESTRUGANEGO - DOPUSZCZA SIĘ STRUGANIE ZMNIEJSZAJĄCE CAŁKOWITY WYMIAR O MAX. 1cm
- DACH PRZEKRYTY JEST BLACHĄ CYNKOWO-TYTANOWĄ NA RĄBEK STOJĄCY OPARTĄ NA DESKACH (PO STRUGANIU) 43x143mm Z DREWNA AZOBE
- DO ŁĄCZENIA ELEMENTÓW Z DREWNA AZOBE STOSOWAĆ WKRETY DO DREWNA, WCZEŚNIEJ WYWIERCIEĆ OTWORY O MNIEJSZEJ ŚREDNICY
- NA ETAPIE BUDOWY ZŁĄCZA CIESIELSKIE SKONSULTOWAĆ Z INWESTOREM ORAZ ARCHITEKTEM (ESTETYKA)

± 0.00 POZIOM TERENU  
[mm] WYMIAROWANIE NA RYSUNKU PODANO W MILIMETRACH

BIURO PROJEKTÓW	 APA ARCHES sp. z o.o. sp. k. Ul. Jawornicka 8/lok.229, 60-161 Poznań tel./fax 061 8621 345			
INWESTOR	GMINA OLECKO PLAC WOLNOŚCI 3 19-400 OLECKO			
INWESTYCJA	PROJEKT ZAGOSPODAROWANIA PLAŻY GMINNEJ "SZYJKA"			
ADRES OBIEKTU	OLECKO - PLAŻA GMINNA "SZYJKA"			
NR DZIAŁKI	działki nr 1188/101; 1188/102 oraz część działek 1313; 1188/112; 1188/33; 1188/100; obręb 0002 Olecko			
BRANŻA OPRACOWANIA	KONSTRUKCJA			
FAZA DOKUMENTACJI	PROJEKT WYKONAWCZY			
TEMAT RYSUNKU	RZUT PRZYZIEMIA			
SKALA	1 : 50	NR RYSUNKU	K.28	
DATA	2016.02			
	IMIĘ I NAZWISKO	UPRAWNIENIA / PODPISY		
PROJEKTANT	mgr inż. JAKUB BĘDARCZYK	WKP/0139/PWOK/03 SPEC. KONSTR.- BUD.		
ASYSTENT PROJEKTANTA	mgr inż. DAWID GABRYŚIAK			
ROZPOWSZECZNIANIE I REPRODUKCJA TEGO DOKUMENTU, I WYKORZYSTYWANIE NIEZGODNIE Z UMOWĄ I PRZEZ OSOBY NIEUPRAWNIONE JEST ZABRONIONE, BEZ AUTORYZOWANEJ ZGODY PROJEKTANTA. WSZYSTKIE PRAWA DO TEGO DOKUMENTU SĄ ZASTRZEŻONE.				

UWAGA:

- PROJEKT W PRZYPADKU RÓŻNIC POMIĘDZY BRANŻAMI NALEŻY KONSULTOWAĆ Z PROJEKTANTEM
- WSZYSTKIE ZMIANY MATERIAŁÓW I ROZWIĄZAŃ ZAWARTYCH W NINIEJSZYM OPRACOWANIU NALEŻY KAŻDORAZOWO KONSULTOWAĆ I UZGODNIĆ Z PROJEKTANTEM
- PRZED PRZYSTĄPIENIEM DO PRAC BUDOWLANO-MONTAŻOWYCH WYKONAWCA JEST ZOBOWIĄZANY SPRAWDZIĆ WSZYSTKIE WYMIARY, RÓŻNICE W RYSUNKACH I POMIARACH ORAZ WSZELKIE ROZBIEŻNOŚCI I ZMIANY PROJEKTU MUSZĄ BYĆ WYJAŚNIONE Z PROJEKTANTEM PRZED ROZPOCZĘCIEM PRAC.
- RYSUNEK ROZPATRYWAĆ WRAZ Z OPISEM TECHNICZNYM

DOPUSZCZA SIĘ ZMIANĘ DREWNA AZOBE NA INNY GATUNEK O NIE GORSZYCH PARAMETRACH WYTRZYMAŁOŚCIOWYCH NIEPOWODUJĄCYCH ODSTĘPSTWA OD ZAŁOŻEŃ KONSTRUKCYJNYCH.

DREWNO: AZOBE