




**PRZEKRÓJ NORMALNY N-1**  
od km 0+000 do km 0+540  
od km 1+395 do km 1+927

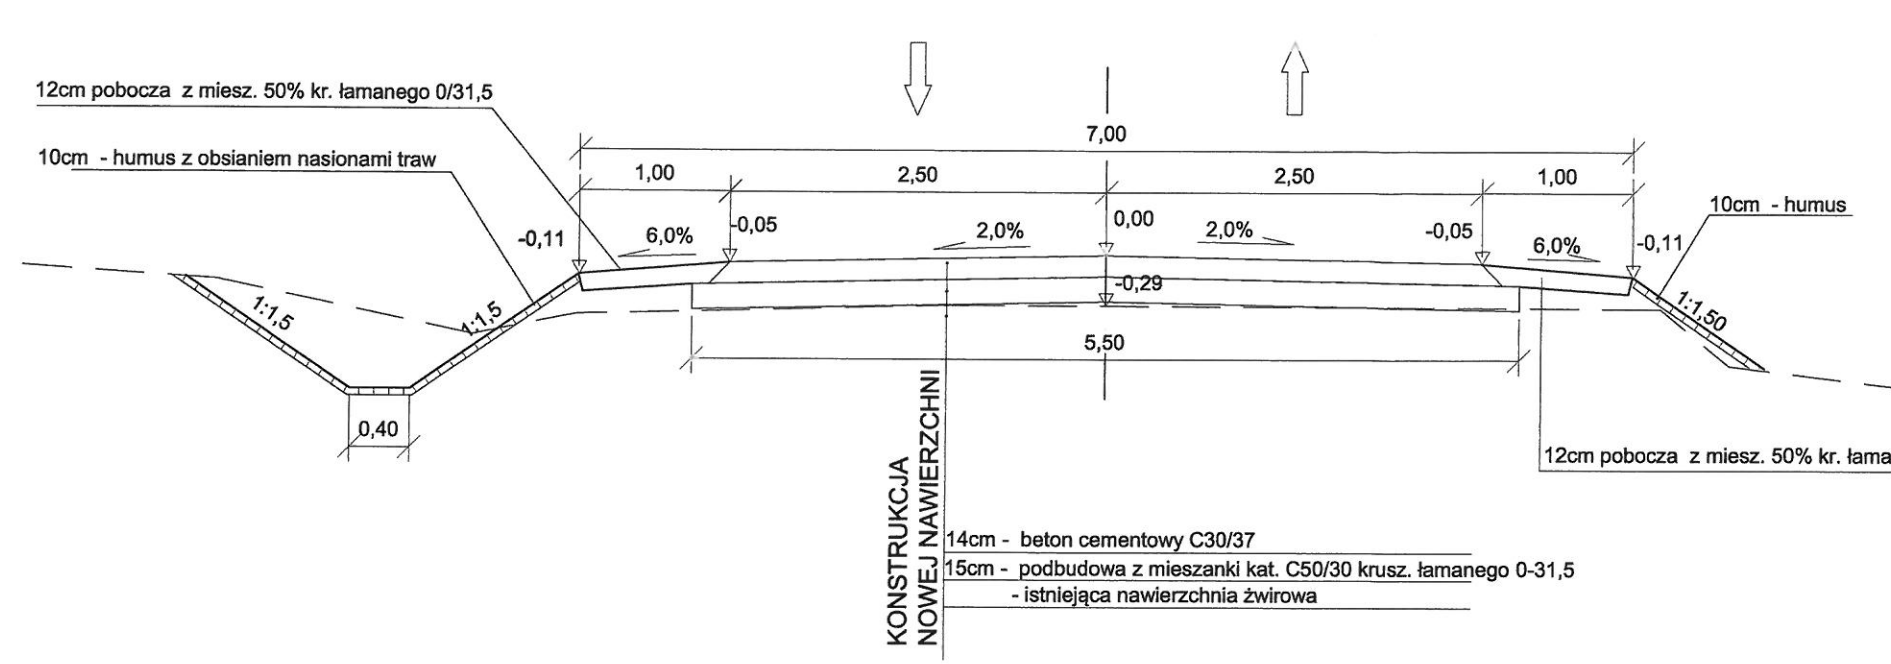


**PRZEKRÓJ NORMALNY N-2**  
od km 0+640 do km 0+830

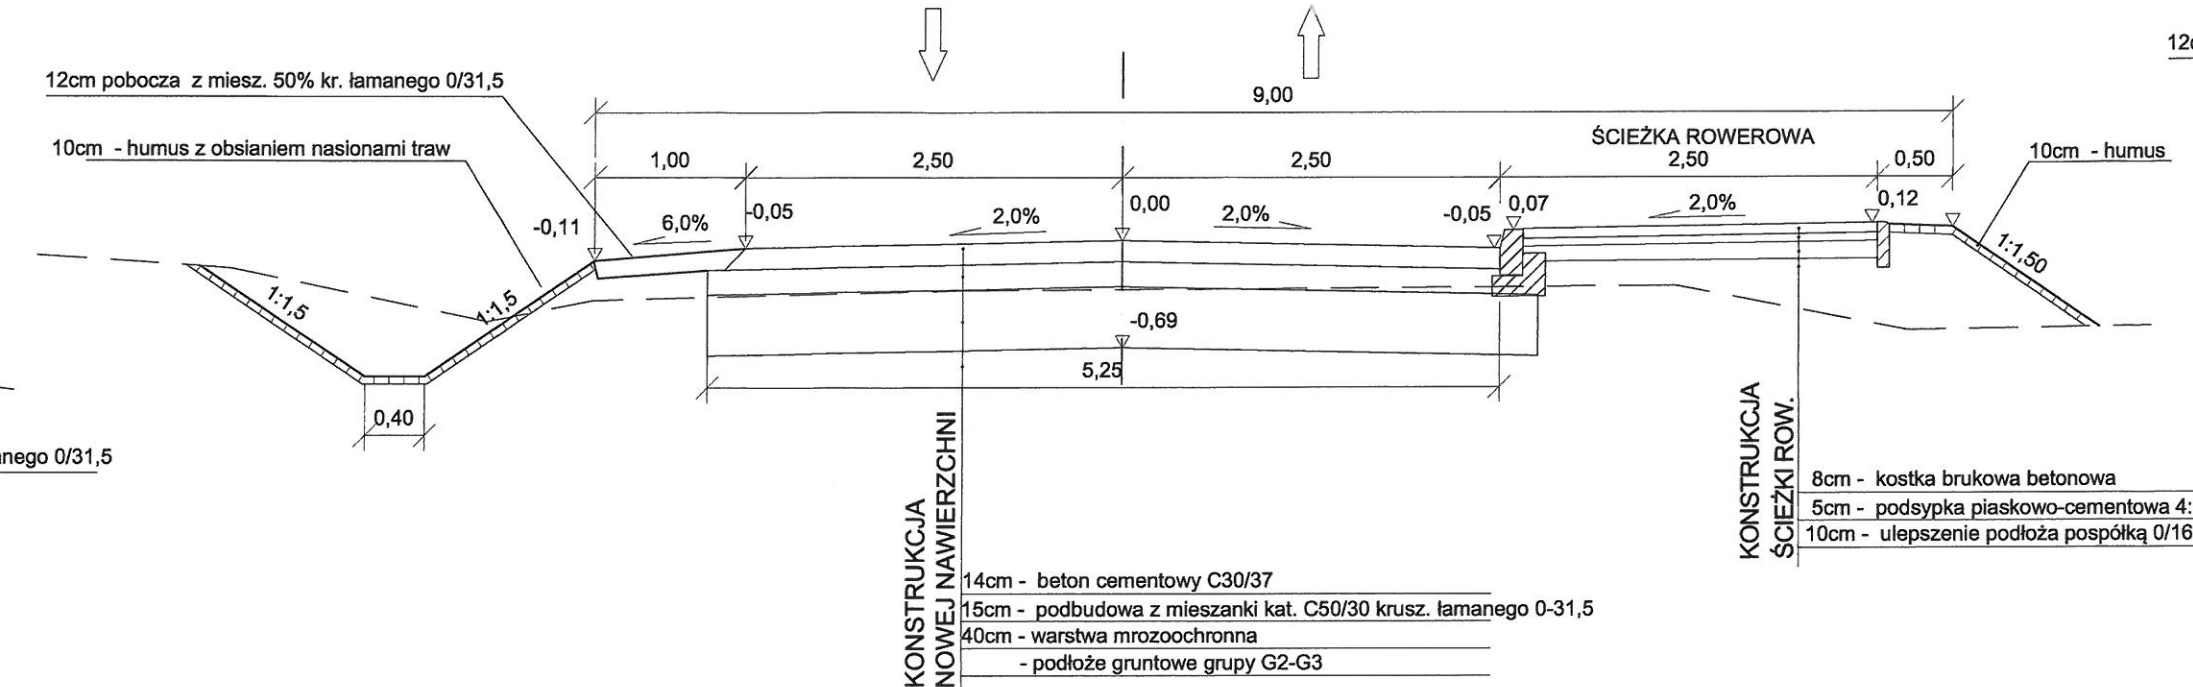


**PRZEKRÓJ NORMALNY N-4**  
od km 1+020 do km 1+145

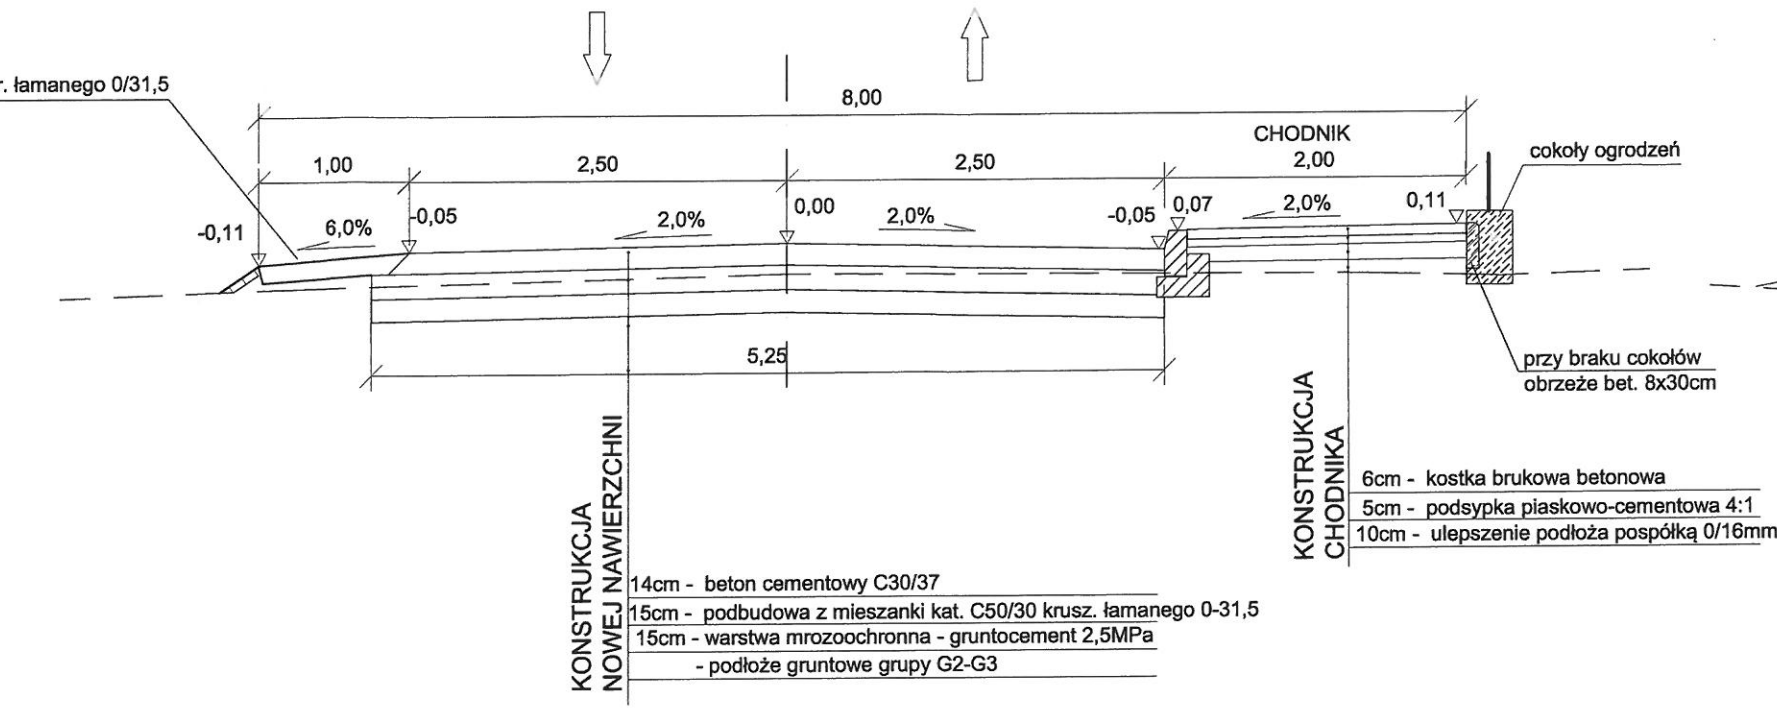


**PRZEKRÓJ NORMALNY N-6**  
od km 1+296 do km 1+395

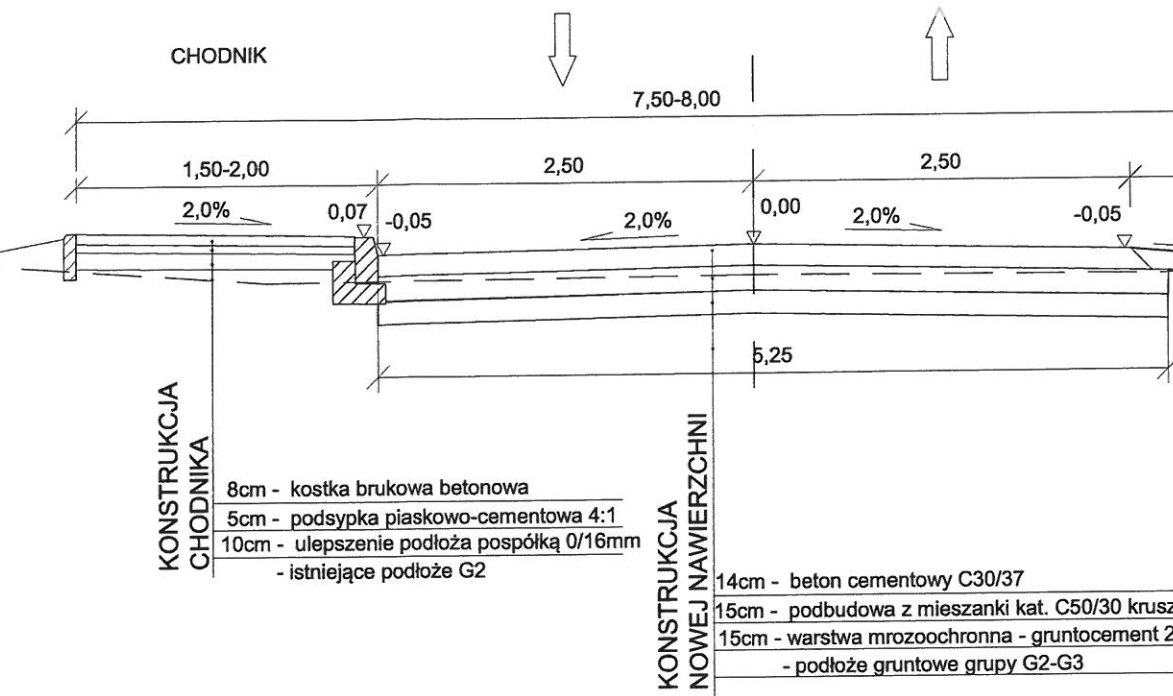


**PRZEKRÓJ NORMALNY N-1a**  
od km 0+540 do km 0+640

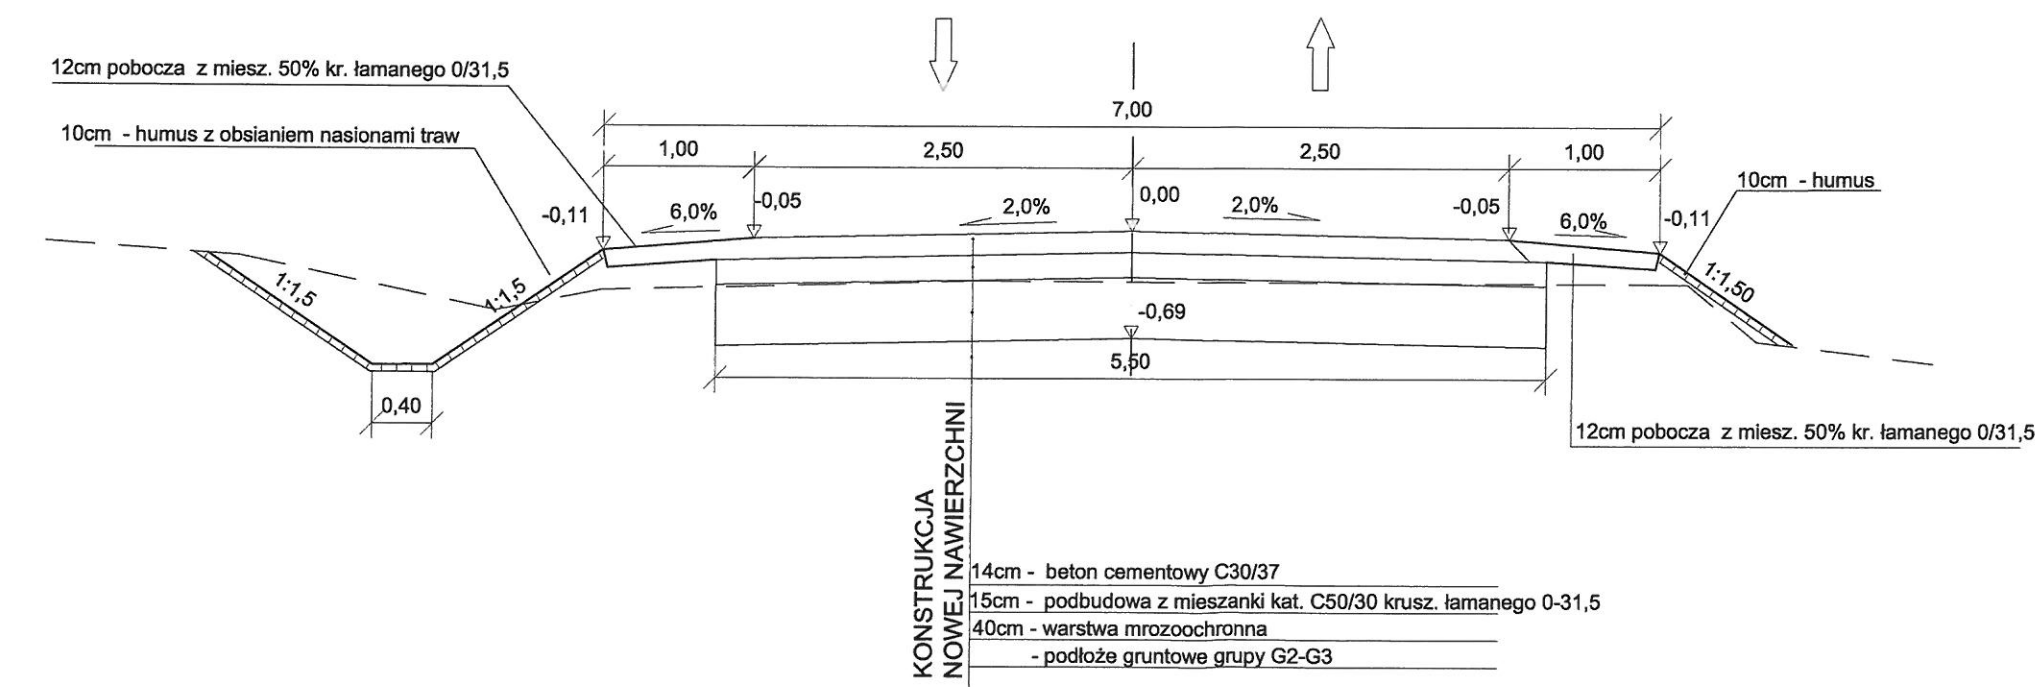

**PRZEKRÓJ NORMALNY N-3**  
od km 0+830 do km 1+020

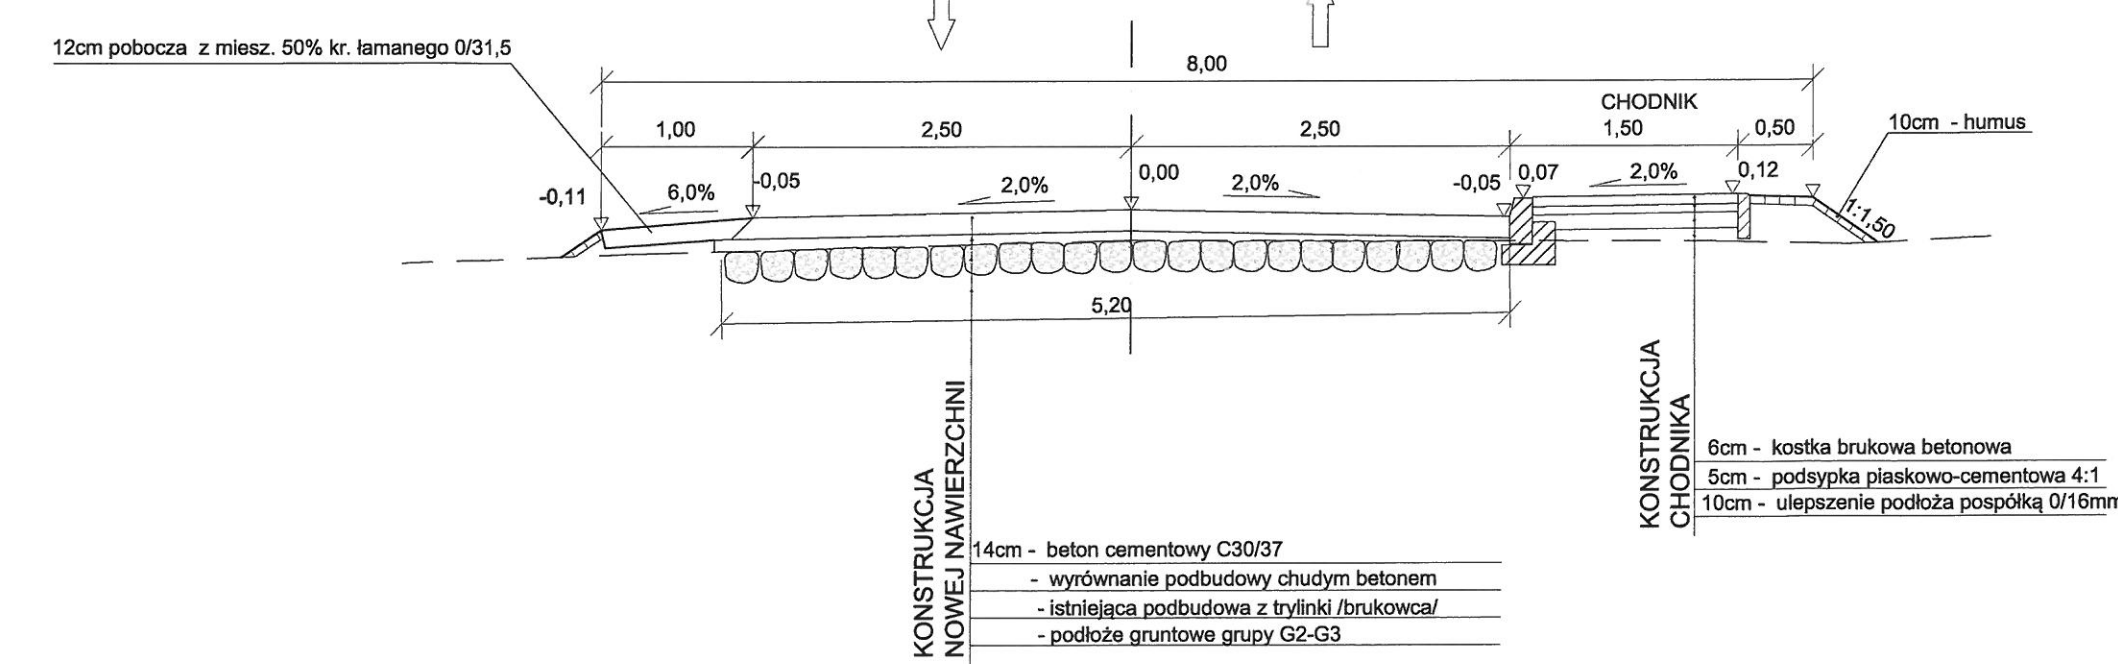

**PRZEKRÓJ NORMALNY N-5**  
od km 1+145 do km 1+296

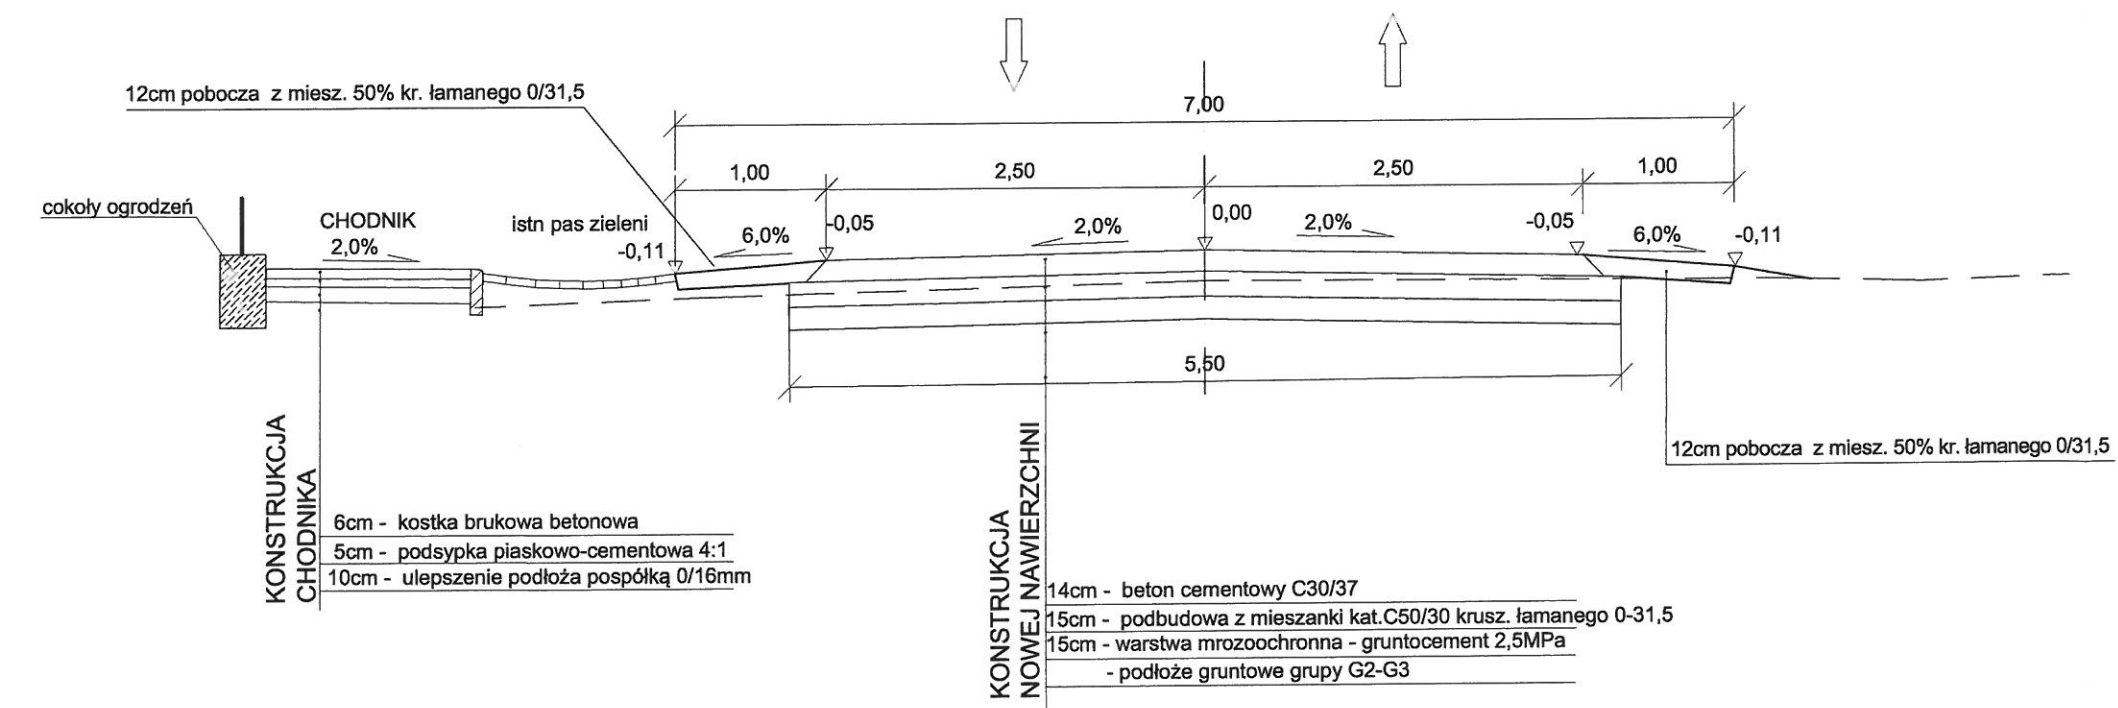

Wykonawca:	OBIEKT: Przebudowa drogi gminnej Nr Gmina Olecko
<b>PROKOM</b>	INWESTOR: Gmina Olecko, 19-400 Olek
Zakład Usług Projektowych Krzysztof Sawczuk 19-400 Olecko, ul. Sienka 3r/27	TEMAT: PRZEKROJE NORMALNE - 1
projektant	mgr inż. Krzysztof Sawczuk