



PRZEKRÓJ PODŁUŻNY PRZEZ PRZEPUST W km 2+252

SKALA 1:50

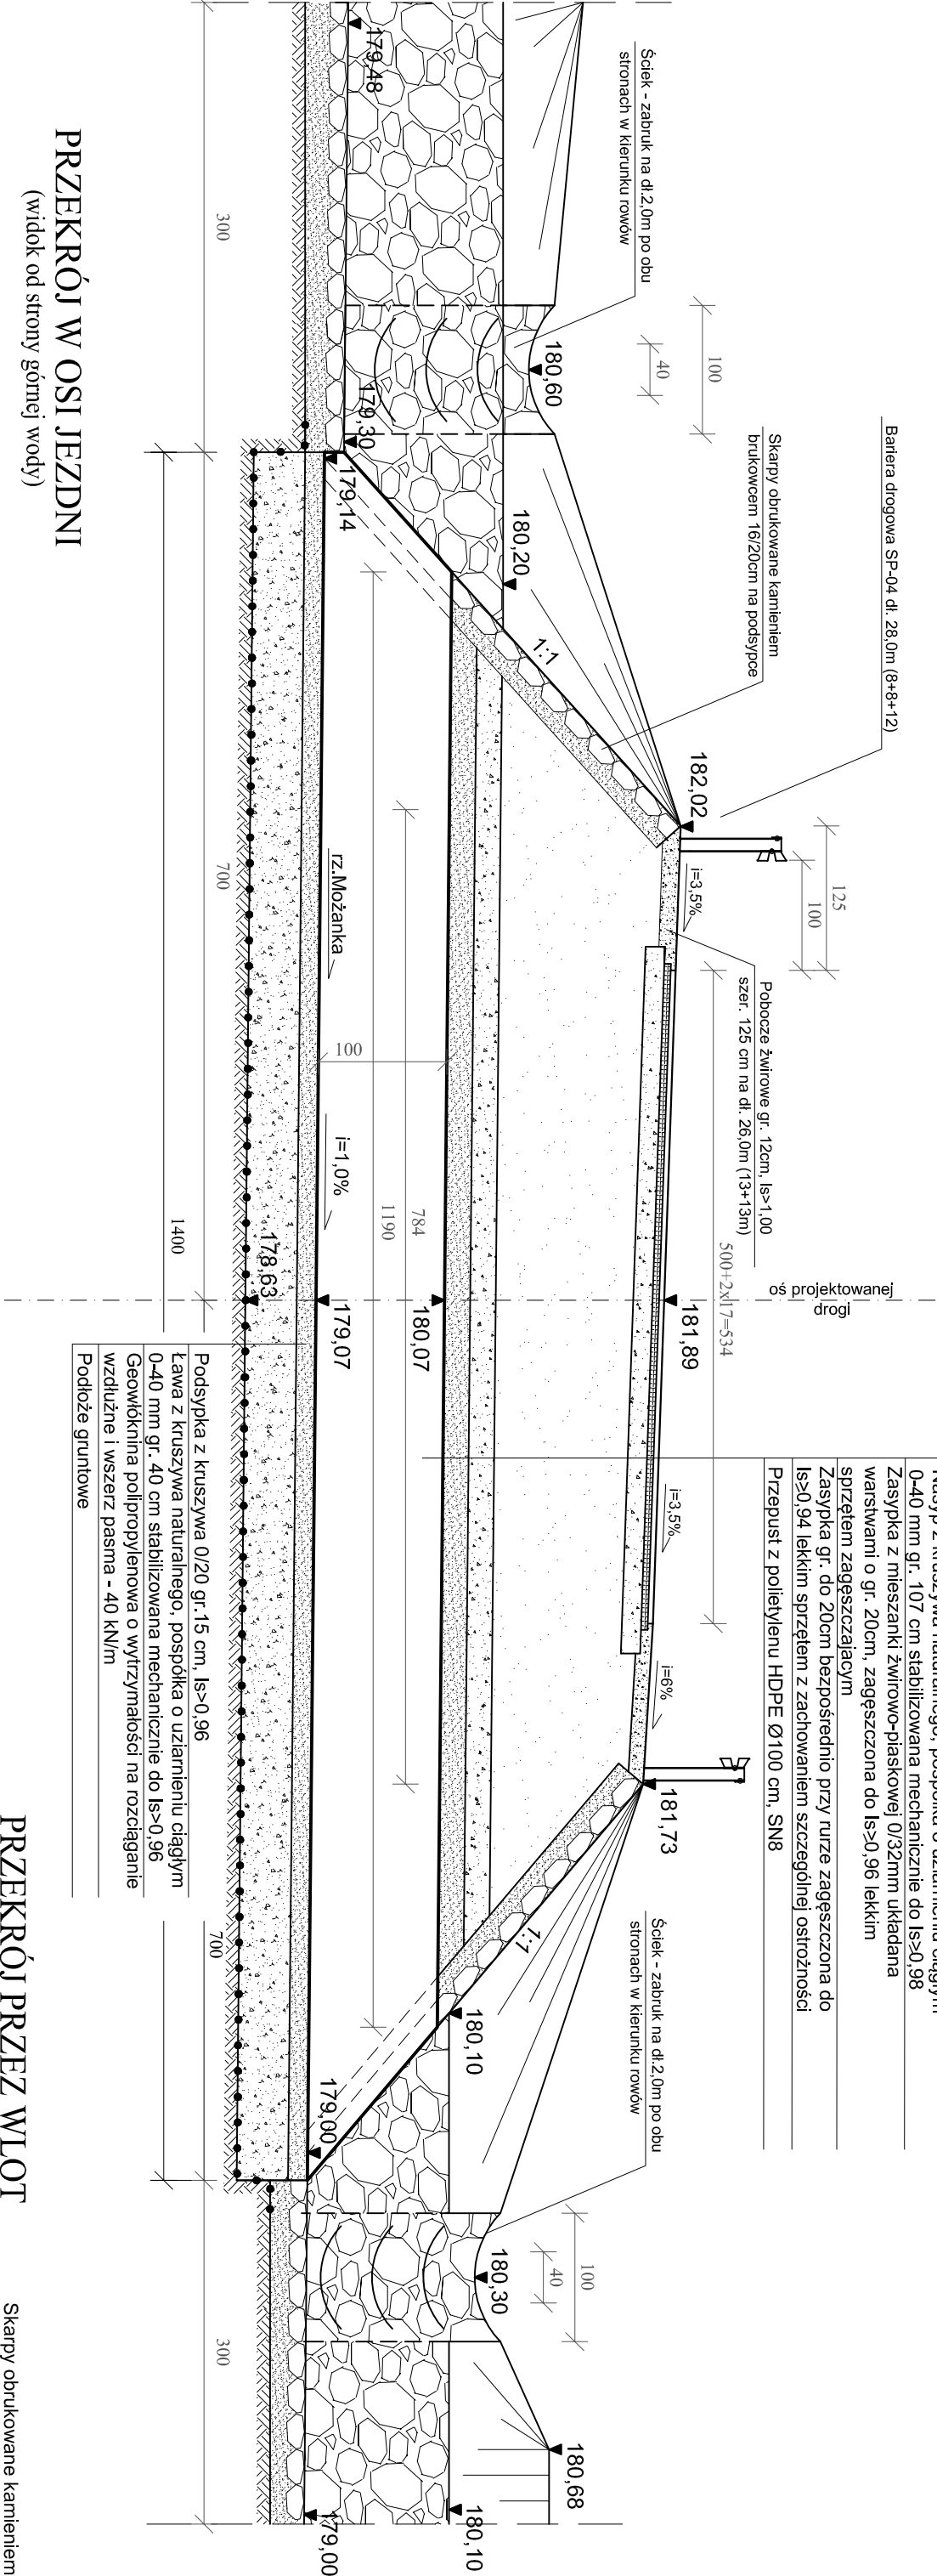


PRZEKRÓJ W OSI JEZDNI

(widok od strony górnej wody)

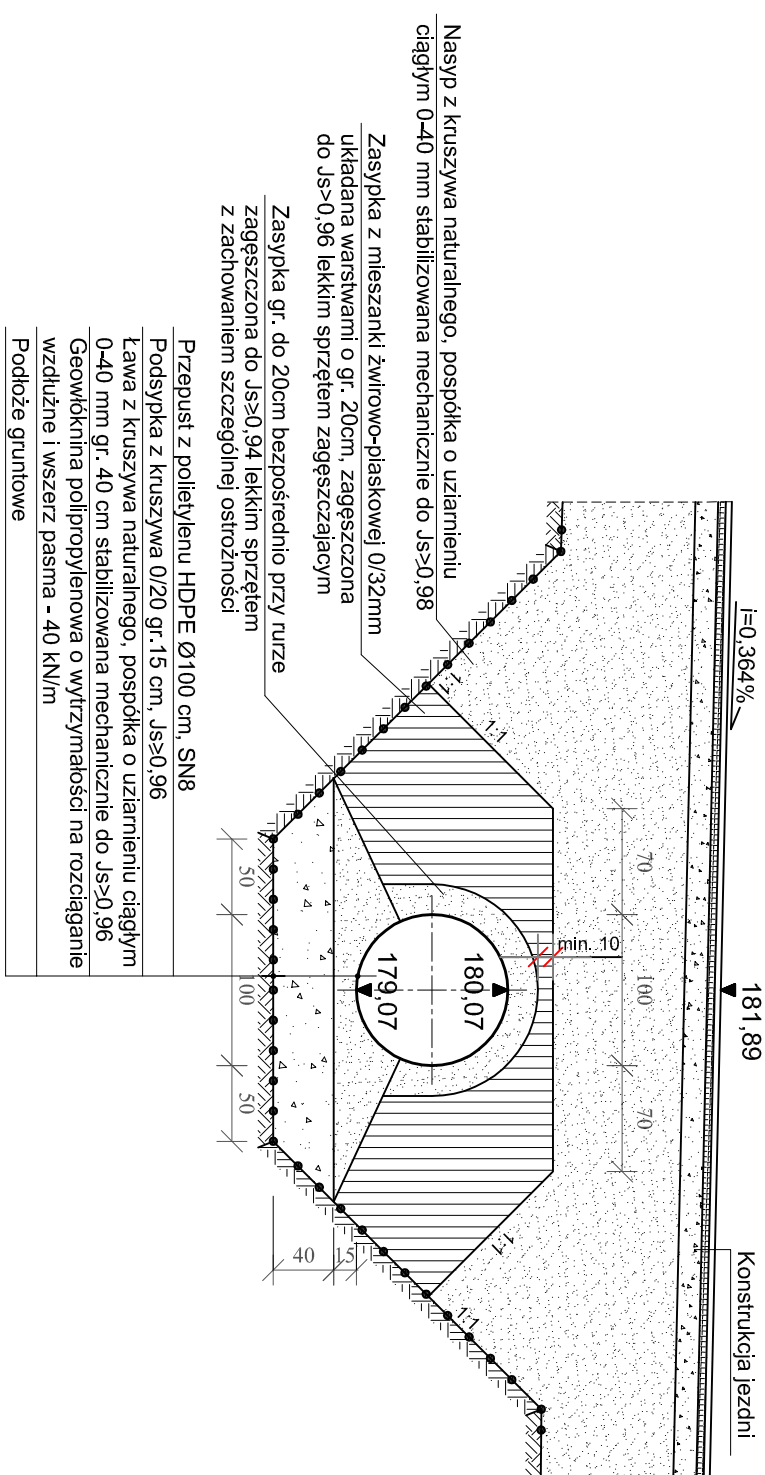

PRZEKRÓJ PRZEZ WLOT
(WYLOT) PRZEPUSTU

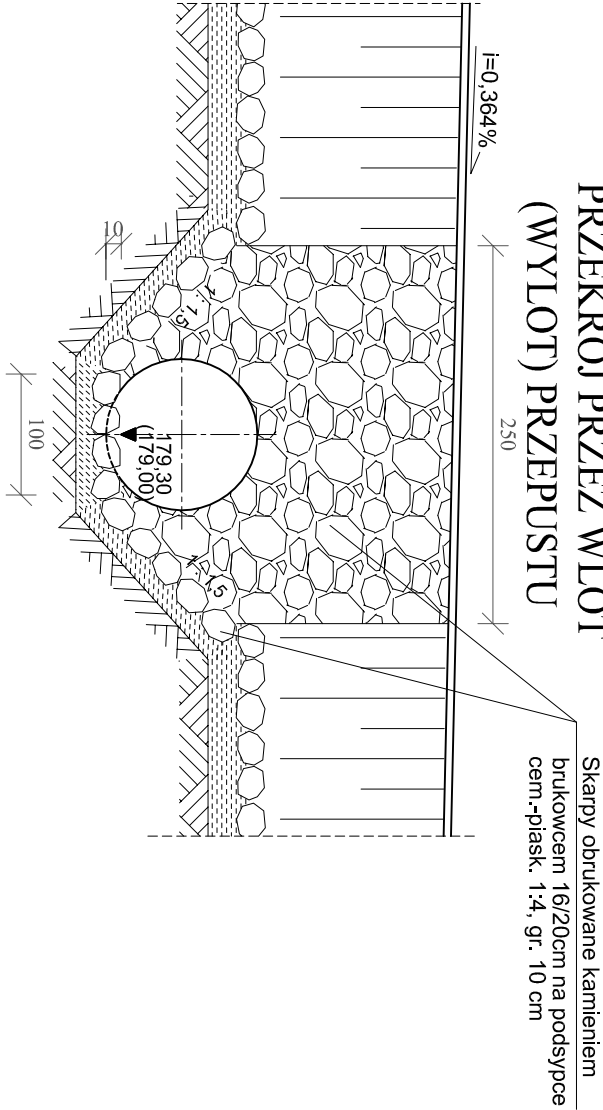

PRACOWNIA PROJEKTOWA „D A R P O L” PRACOWNIA PROJEKTOWA				Data:
Gawrych Ruda 86 16-402 Suwałki tel.600 890 579, e-mail:pp.darpol@gmail.com				STYCZEŃ 2016 r.
Obiekt i adres	Budowa drogi gminnej Nr 141035N w m. Dąbrowskie od drogi powiatowej Nr 1895N do drogi wojewódzkiej Nr 653			Nr rys.
Tytuł opracowania	PRZEPUST POD DROGĄ W KM 2+252 Z RUR PEHD SN8			Skala: 1 : 50
Zespół	Imię i nazwisko	Nr upr.	Podpis	
Projektant	mgr inż. Zygmunt Dargiewicz	SUW-5/97		
Sprawdzający	mgr inż. Marek Otrocki	SUW-81/94		