


Załącznik graficzny nr 1
do Uchwały Nr XIII/1117/07
Rady Miejskiej w Olecku
z dnia października 2007 r
Teren określony uchwałą

Skala 1 : 2000

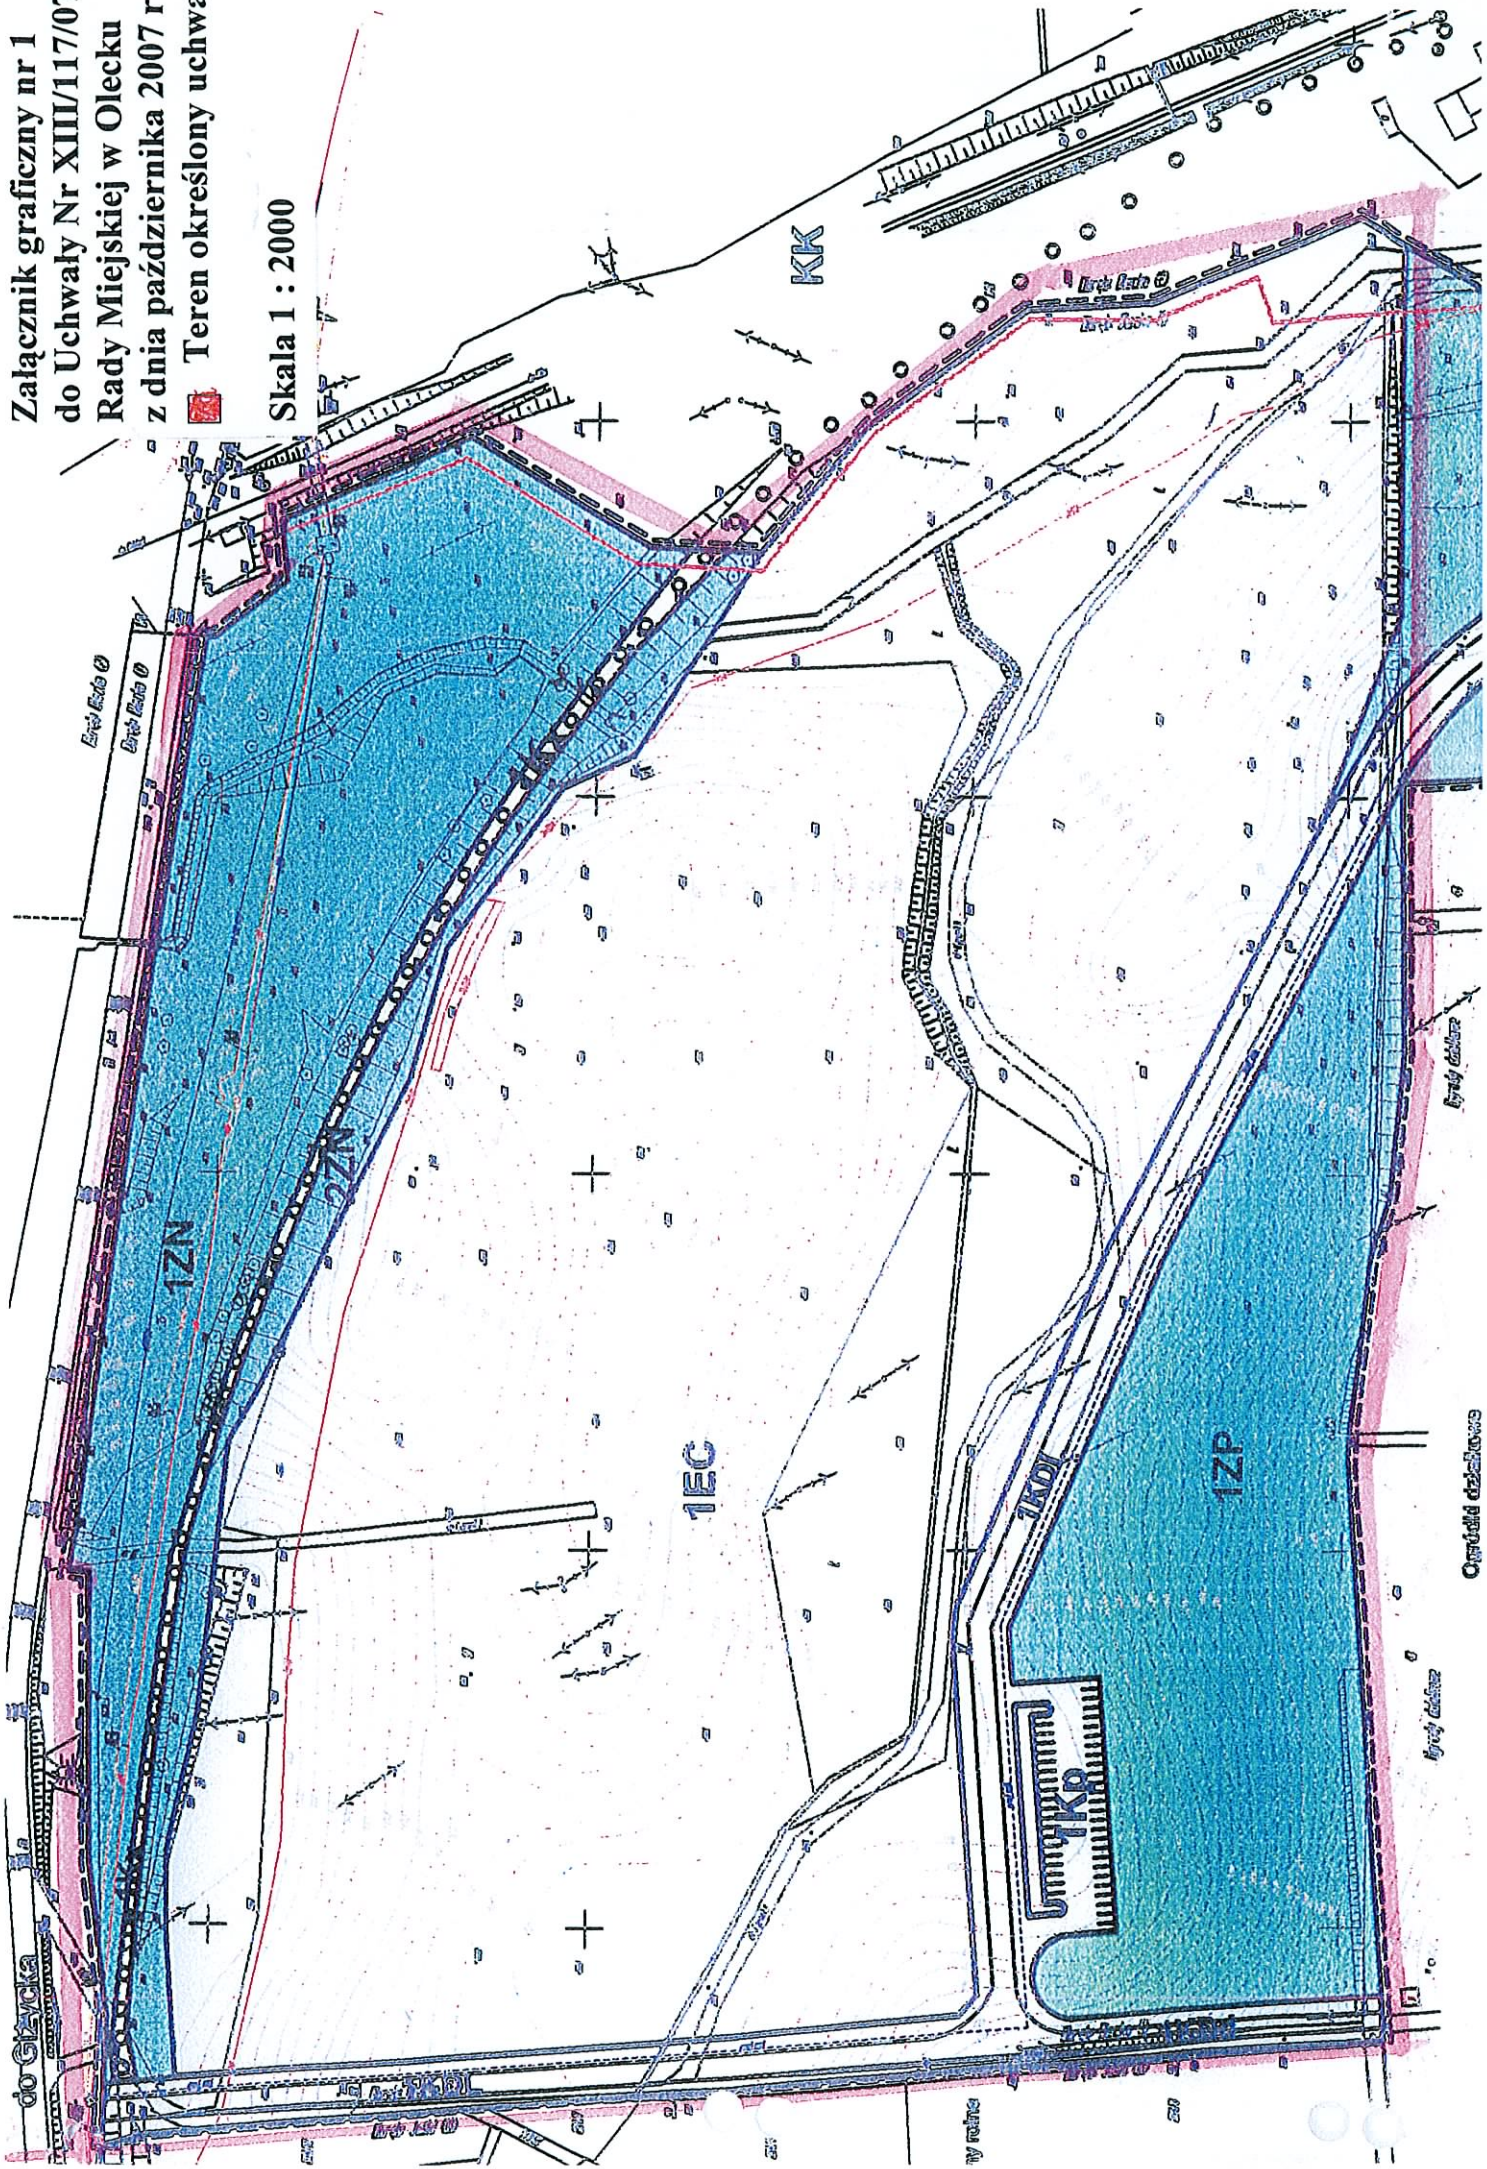

Opracował: dr inż. J. Nowak