



Załącznik Nr 1
do Uchwały Nr ORN.0007.31.2012
Rady Miejskiej w Olecku
z dnia 31 maja 2012r.



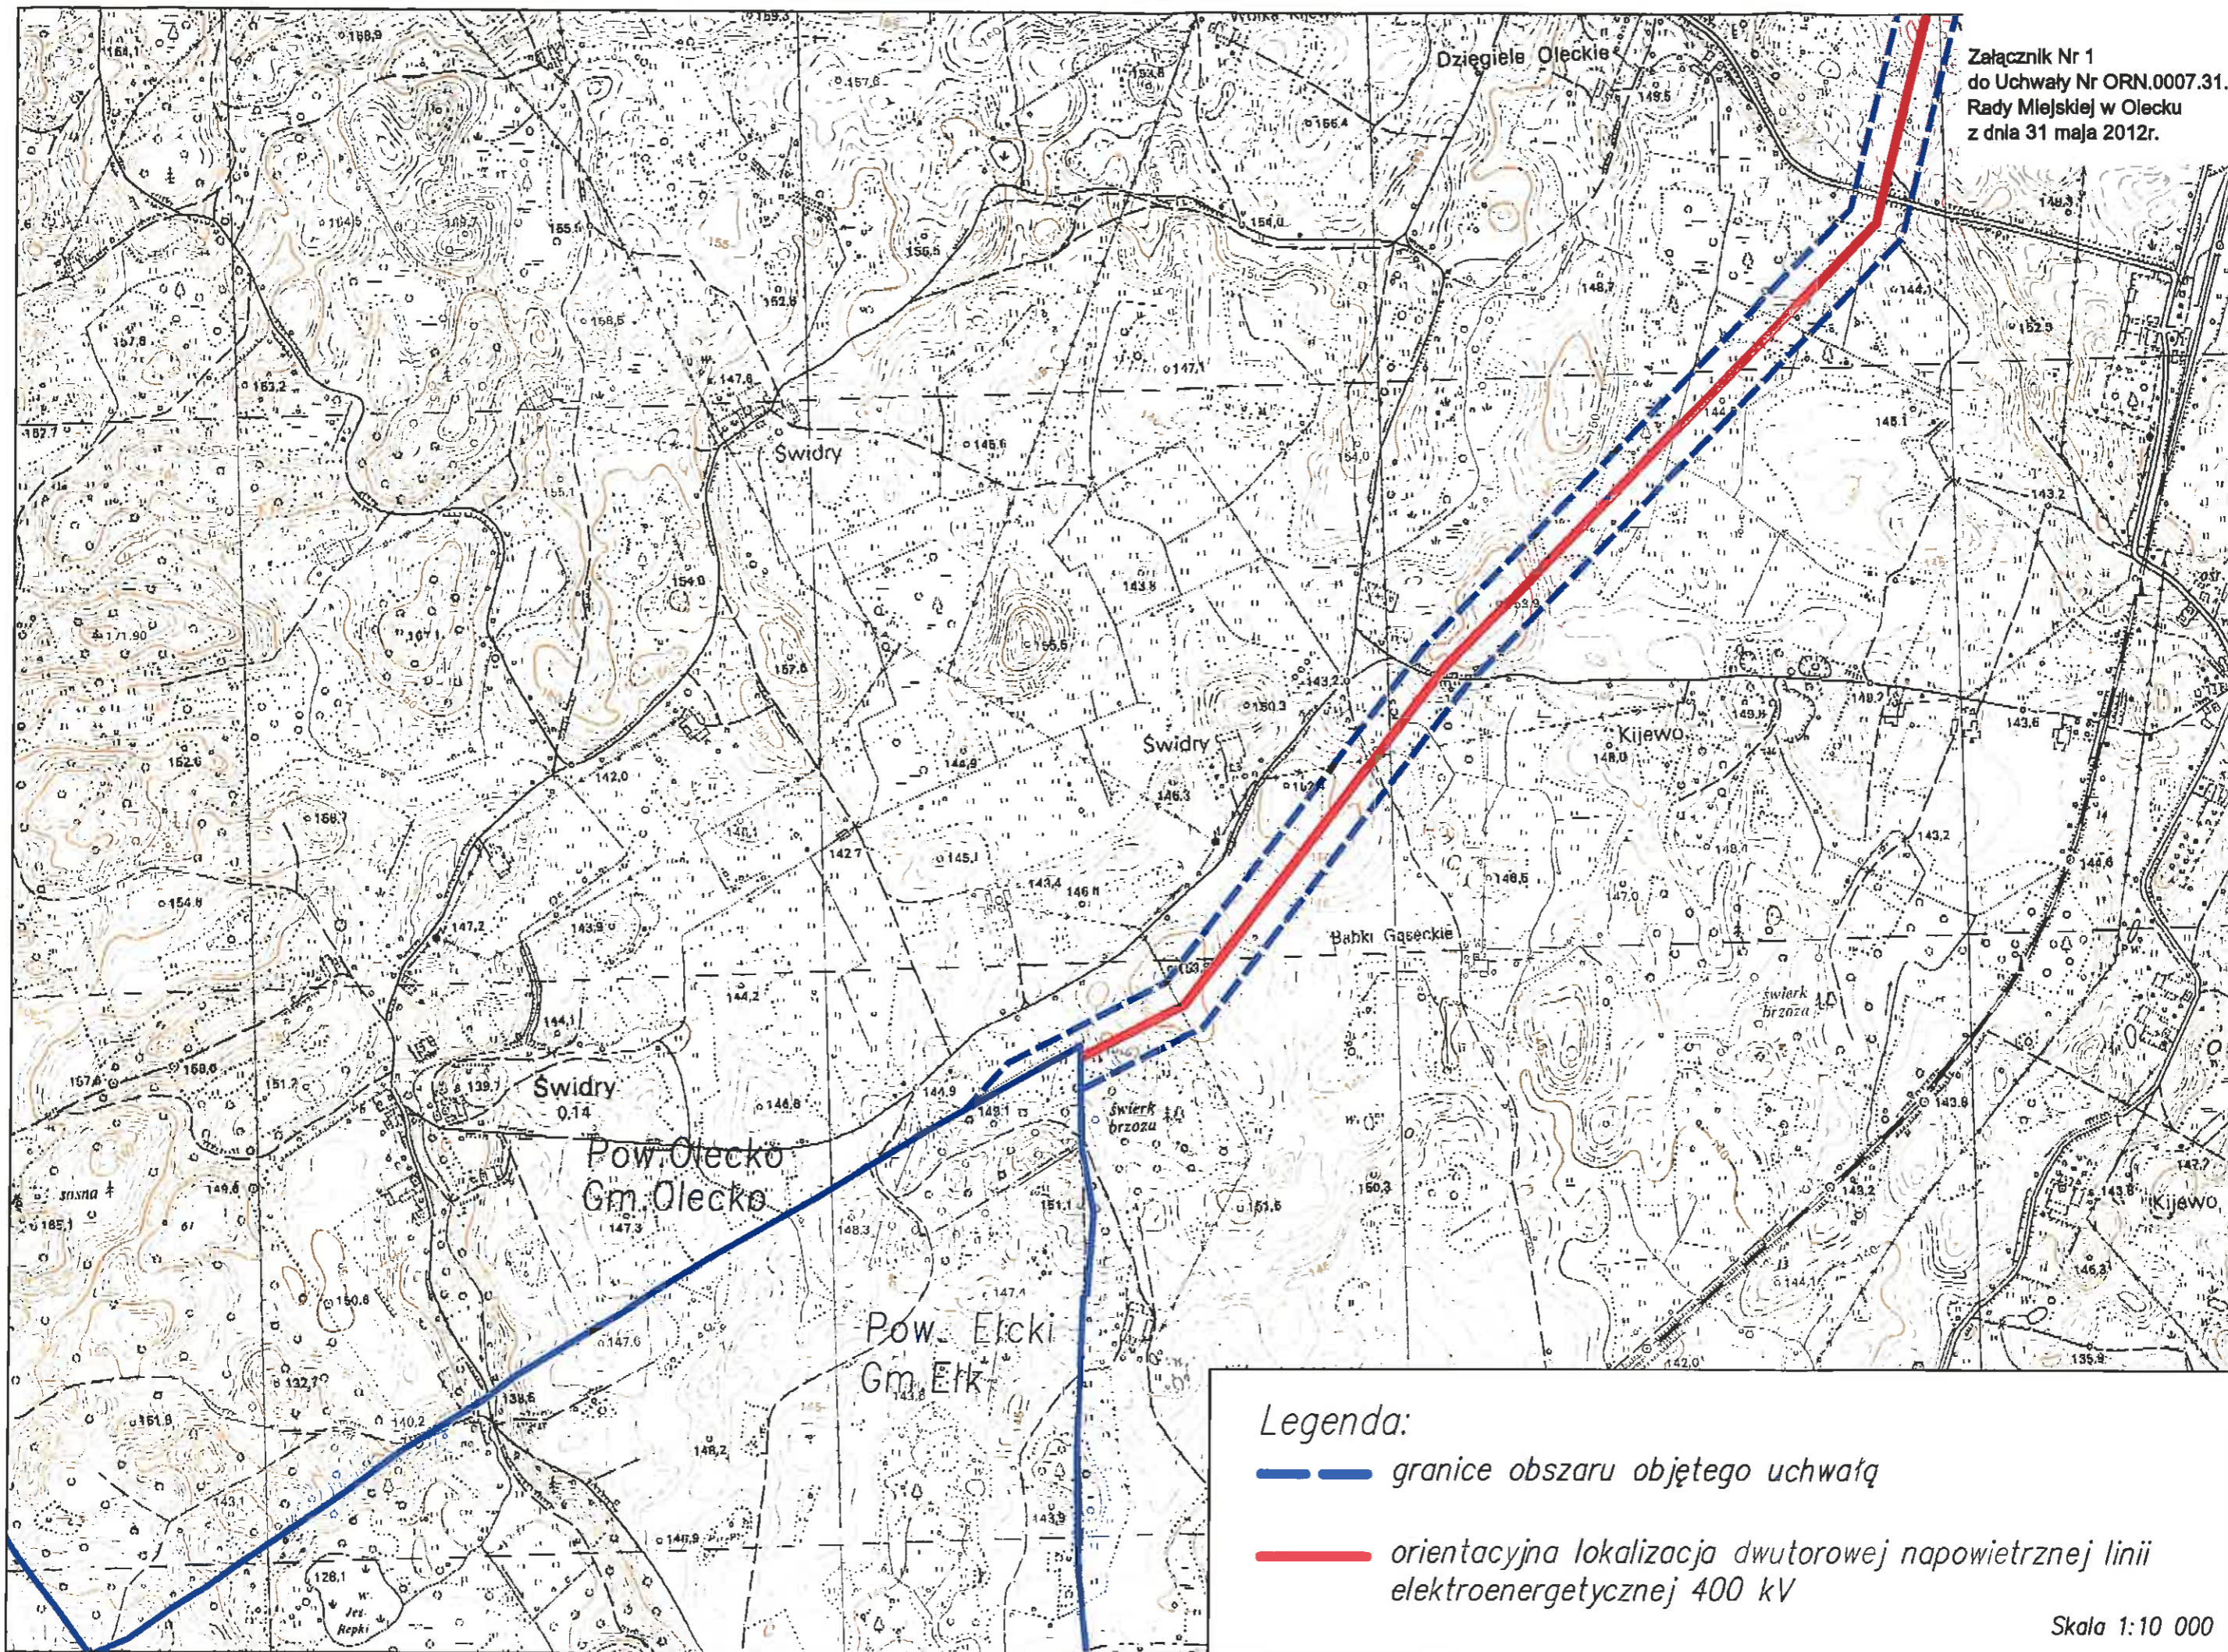

Legenda:
— granice obszaru objętego uchwałą
— orientacyjna lokalizacja dwutorowej napowietrznej linii elektroenergetycznej 400 kV

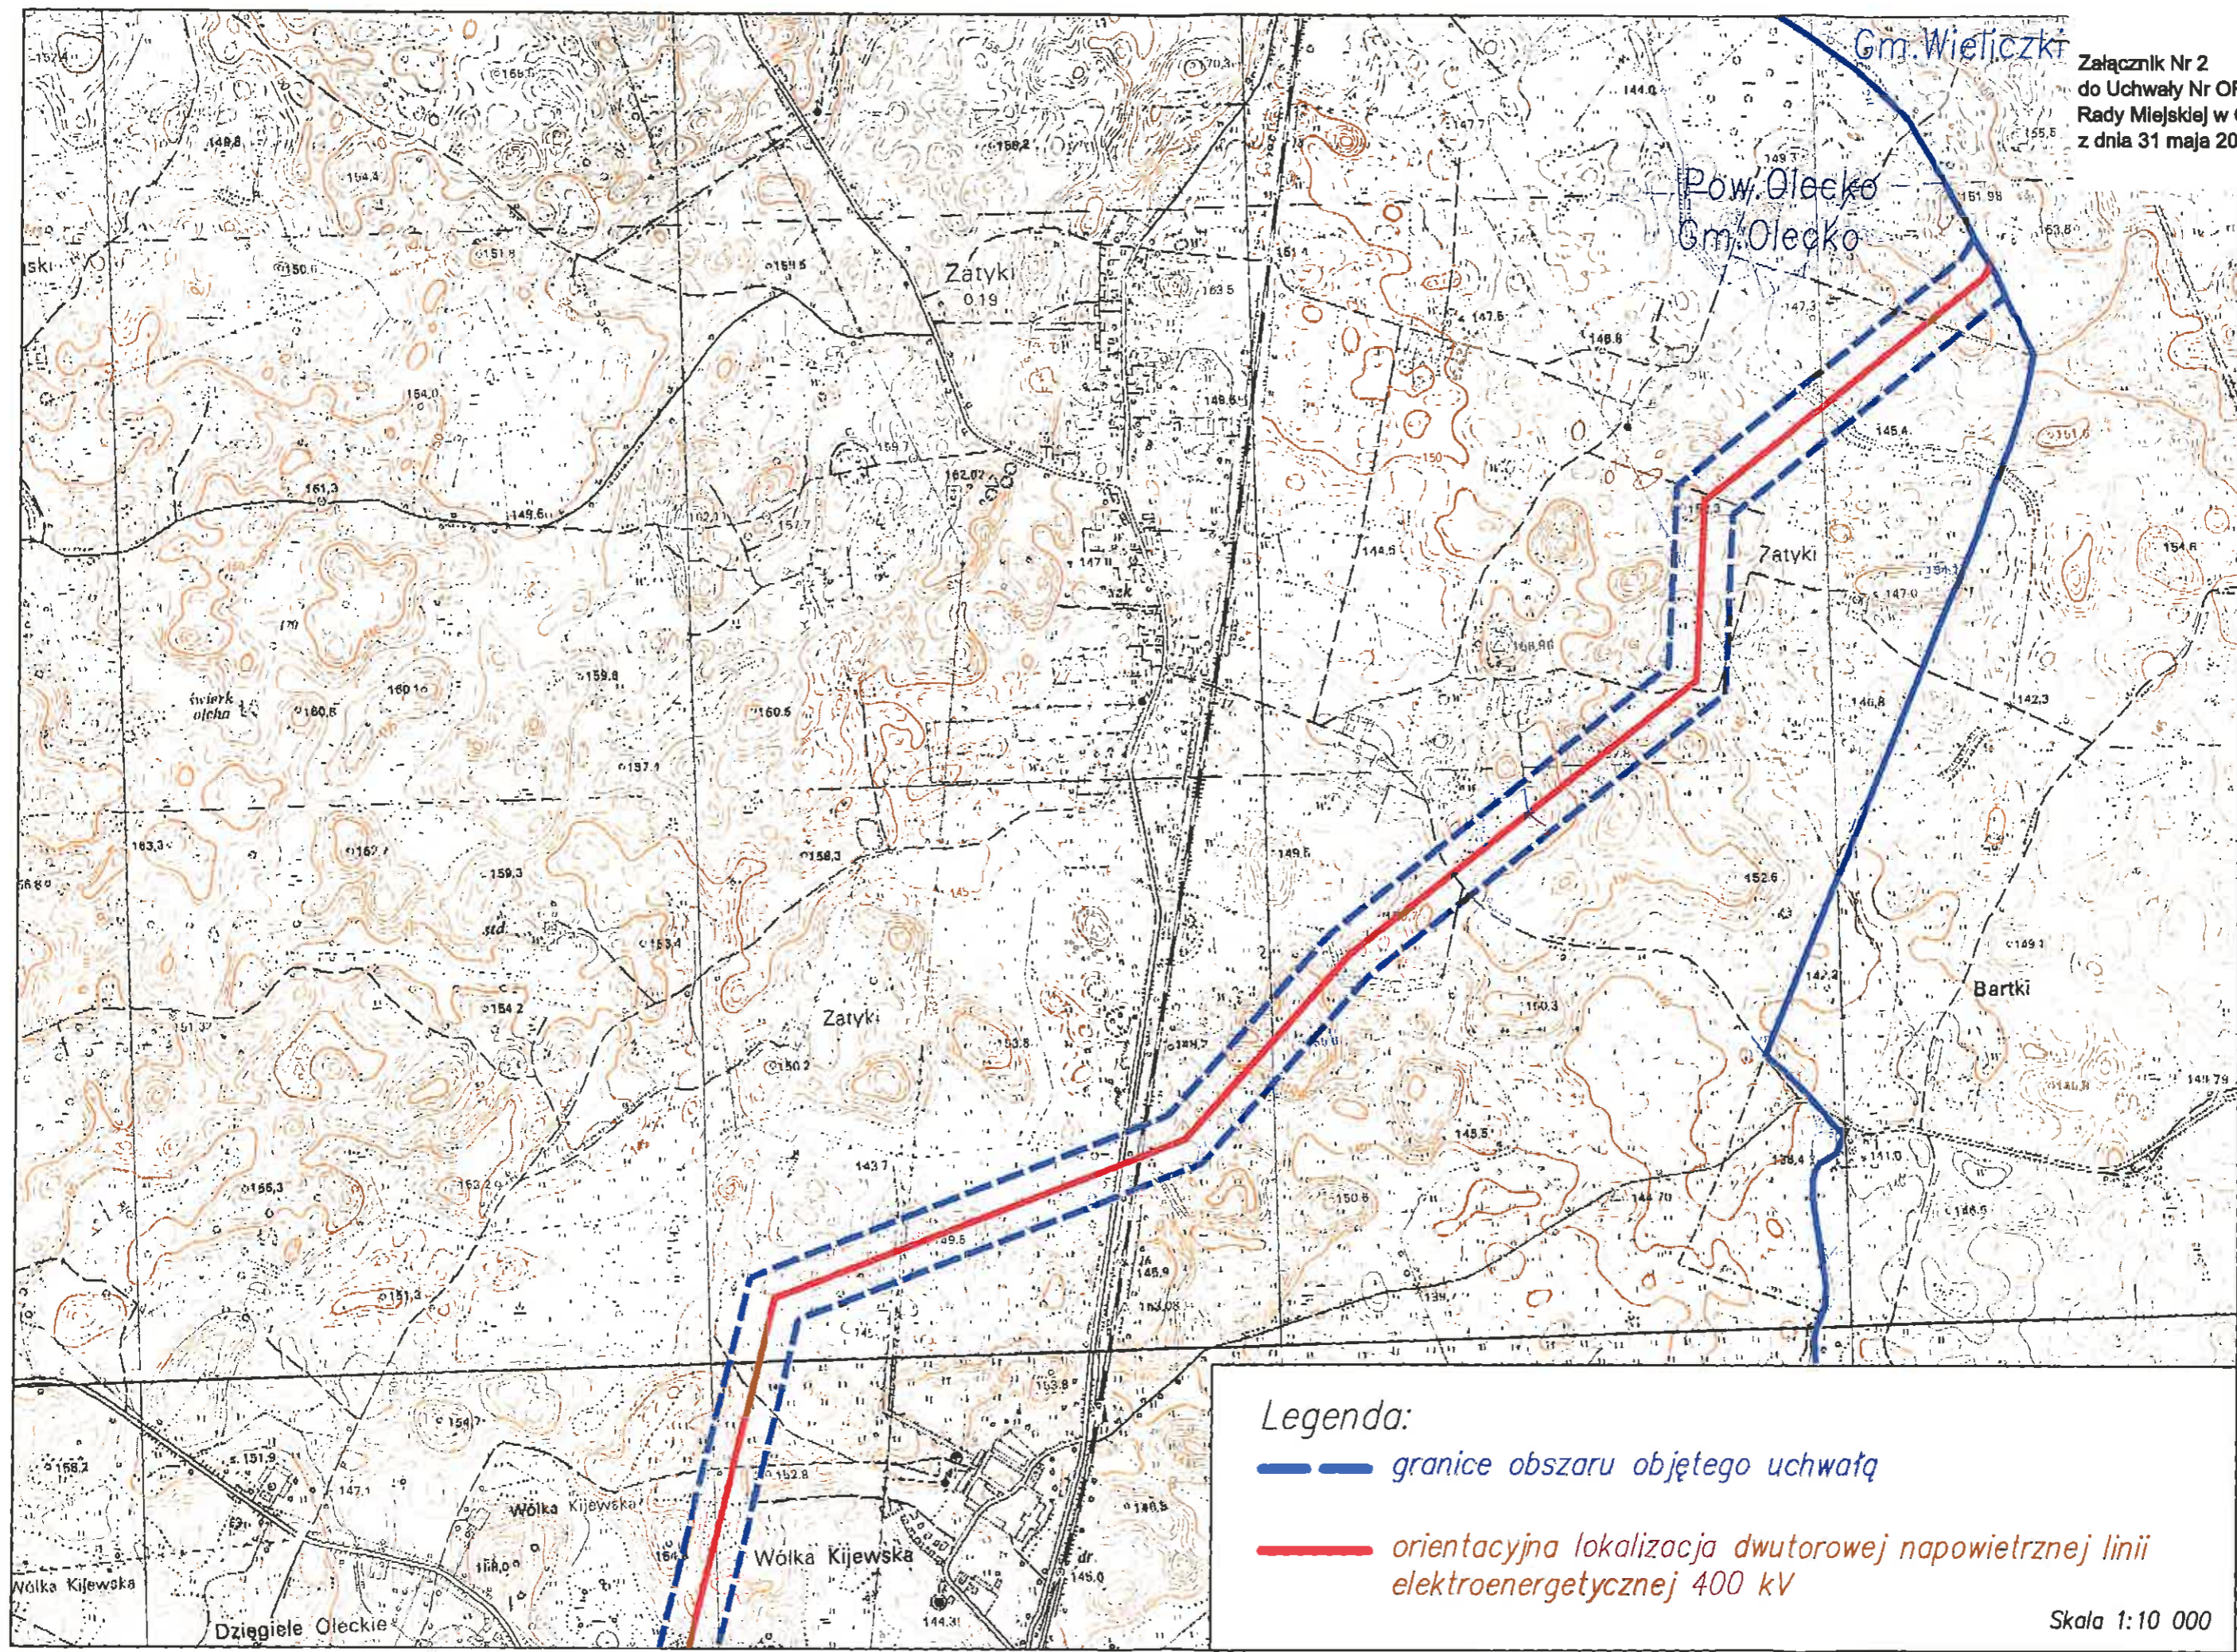