

Legenda:

- 49 dB
- 35 dB
- 45 dB
- 30 dB
- 40 dB
- 25 dB


Oznaczenie elementów:

- ⊙ - punkt obserwacji
- źródło przestrzenne
- ekran akustyczny
- zieleń

LEGENDA

- linia przerywana - granice działki
 - linia kropka-kreska - granice nieruchomości
 - linia ciągła - granice zabudowy
 - linia kropka-kreska - granice terenów zielonych
 - linia kropka-kreska - granice terenów rekreacyjnych
 - linia kropka-kreska - granice terenów sportowych
 - linia kropka-kreska - granice terenów usługowych
 - linia kropka-kreska - granice terenów przemysłowych
 - linia kropka-kreska - granice terenów mieszanych
 - linia kropka-kreska - granice terenów rolniczych
 - linia kropka-kreska - granice terenów leśnych
 - linia kropka-kreska - granice terenów wodnych
 - linia kropka-kreska - granice terenów zielonych

INWESTOR
MACEJ
zam. 19-3
ul. 11-go 1

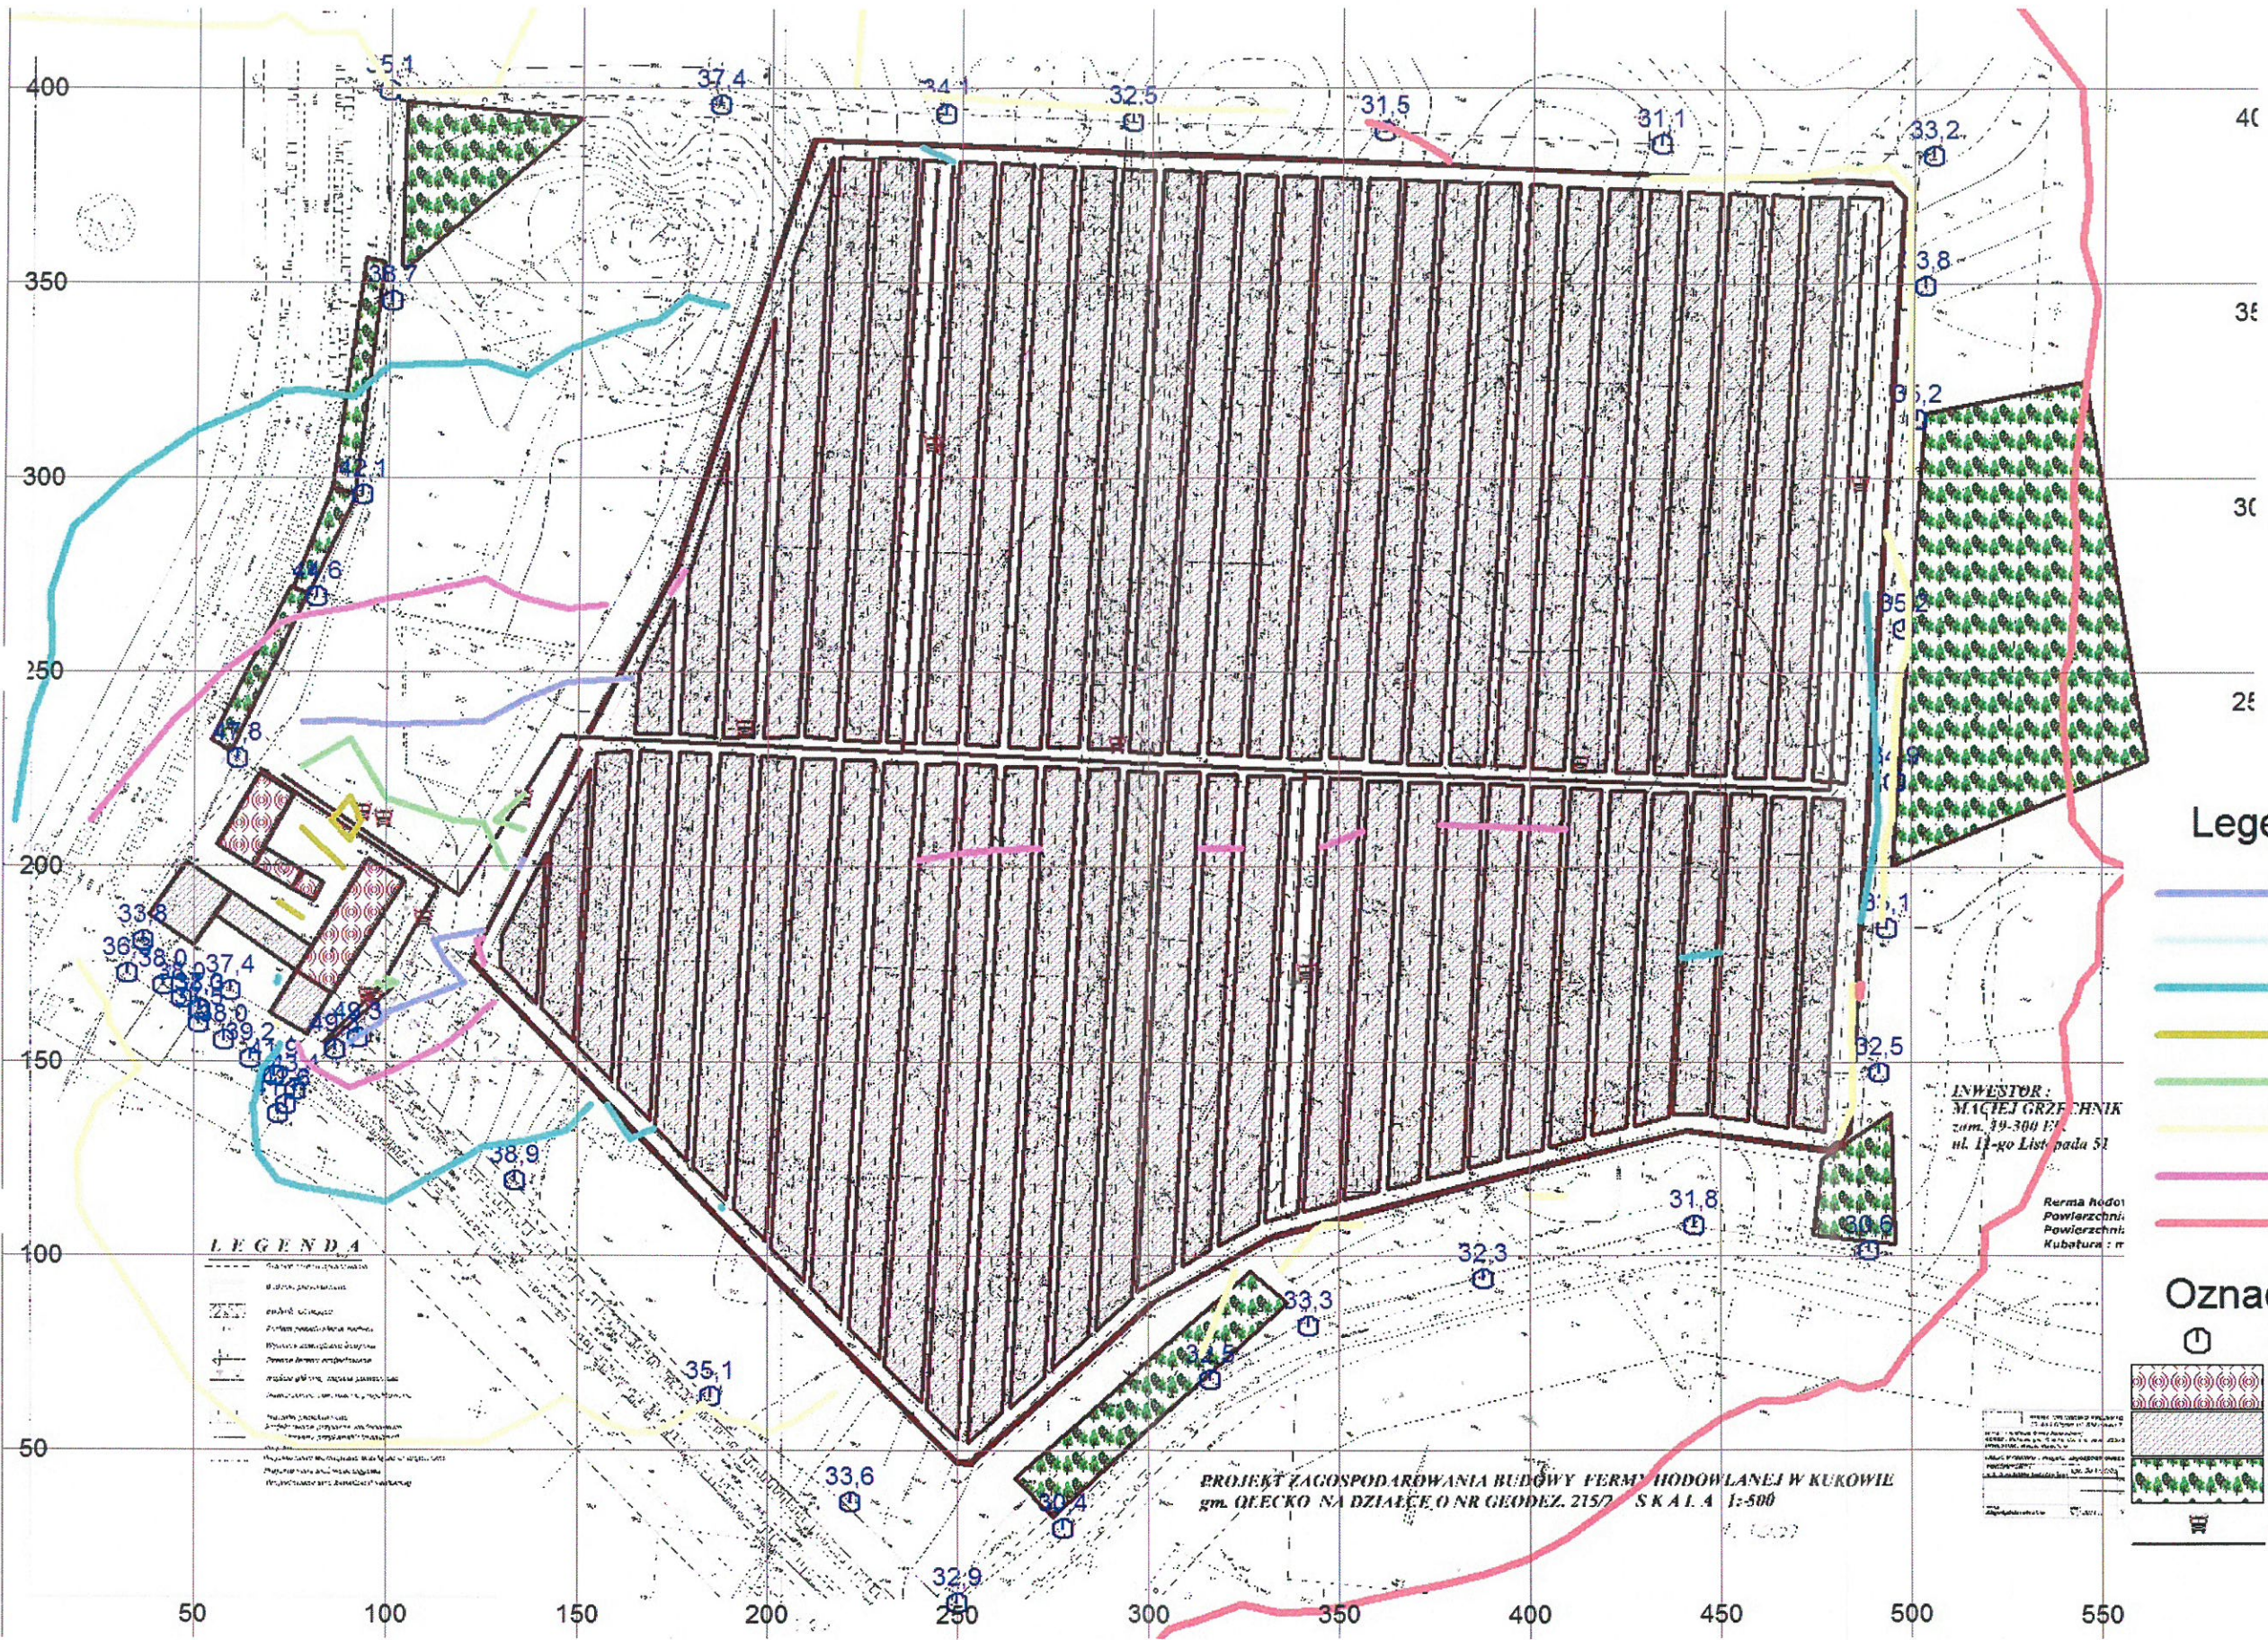

- Legenda:**
- 50 dB
 - 25 dB
 - 40 dB
 - 60 dB
 - 55 dB
 - 35 dB
 - 45 dB
 - 30 dB

- Oznaczenie elementów:**
- - punkt obserwacji
 - ⊗ - źródło przestrzenne
 - ▨ - ekran akustyczny
 - 🌳 - zieleń
 - |— - źródło liniowe

LEGENDA

--- linie graniczne działek
 ▨ ekran akustyczny
 🌳 zieleń
 --- linie graniczne terenów publicznych
 --- linie graniczne terenów prywatnych
 --- linie graniczne terenów zielonych
 --- linie graniczne terenów rolniczych
 --- linie graniczne terenów leśnych
 --- linie graniczne terenów wodnych
 --- linie graniczne terenów innych

INWESTOR:
MACEJ GRZECHNIK
 zam. 39-300 E
 ul. 11-go Listopada 51

Termy Rodzi
 Powierzchni:
 Powierzchni:
 Kubatura: m

PROJEKT Zagospodarowania Budowy FARMY HODOWLANEJ W KUKOWIE
 gm. OLECKO NA DZIAŁCE O NR GEODEZ. 2157 SKALA 1:500