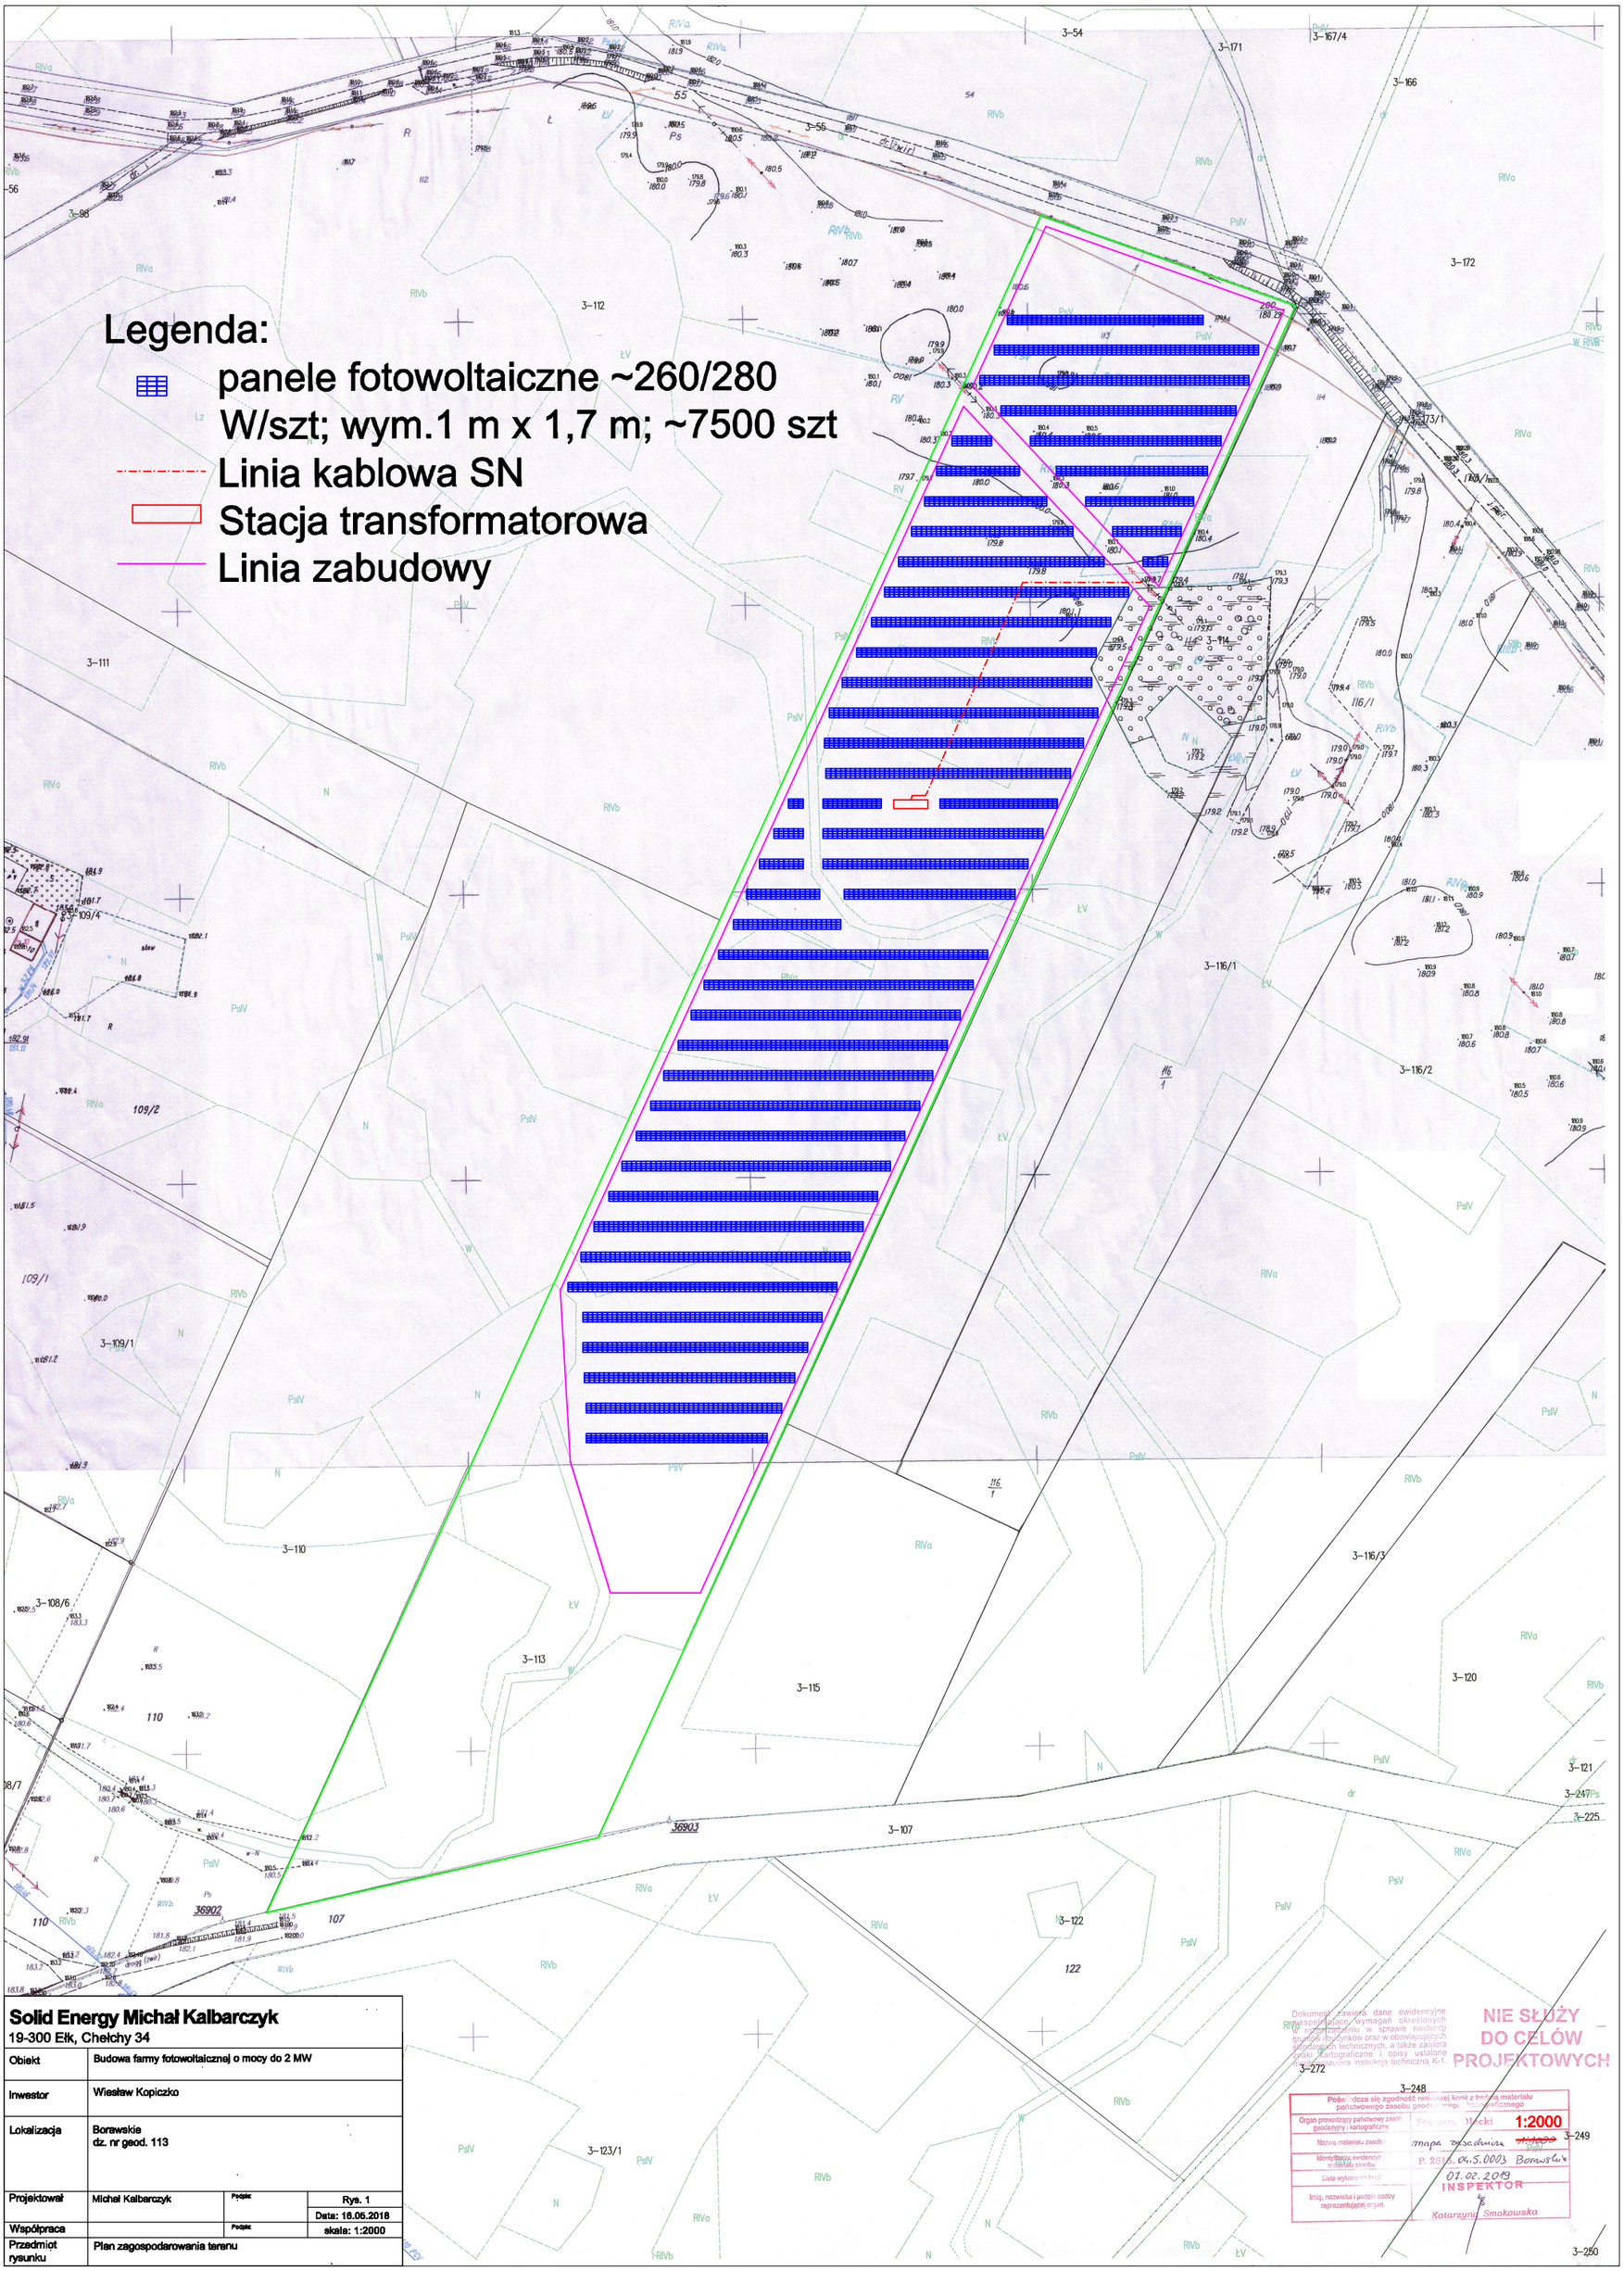

Solid Energy Michał Kalbarczyk 19-300 Ełk, Chełchy 34			
Obiekt	Budowa farmy fotowoltaicznej o mocy do 2 MW		
Inwestor	Wiesław Kopiczko		
Lokalizacja	Borawskie dz. nr geod. 113		
Projektował	Michał Kalbarczyk	Podpis	Rys. 1
			Data: 16.06.2018
Współpraca		Podpis	skala: 1:2000
Przedmiot rysunku	Plan zagospodarowania terenu		

Dokument zawiera dane ewidencyjne niespełniające wymagań określonych w rozporządzeniu w sprawie ewidencji gruntów i budynków oraz w obowiązujących standardach technicznych, a także zawiera błędy kartograficzne i opisy ustalone niezgodnie z obowiązującą instrukcją techniczną K-1.

NIE SŁUŻY DO CELÓW PROJEKTOWYCH

Podświadcza się zgodność niniejszej kopii z treścią materiału państwowego zasobu geodezyjnego i kartograficznego
Organ prowadzący państwowy zasób geodezyjny i kartograficzny: Ełcki
Nazwa materiału zasob.: mapa zasadnicza
Identyfikator ewidencyjny materiału zasobu: P. 2815. 04.S.0003 Borawskie
Data wykonania kopii: 07.02.2019
Imię, nazwisko i podpis osoby reprezentującej organ: INSPEKTOR Katarzyna Smokowska

1:2000