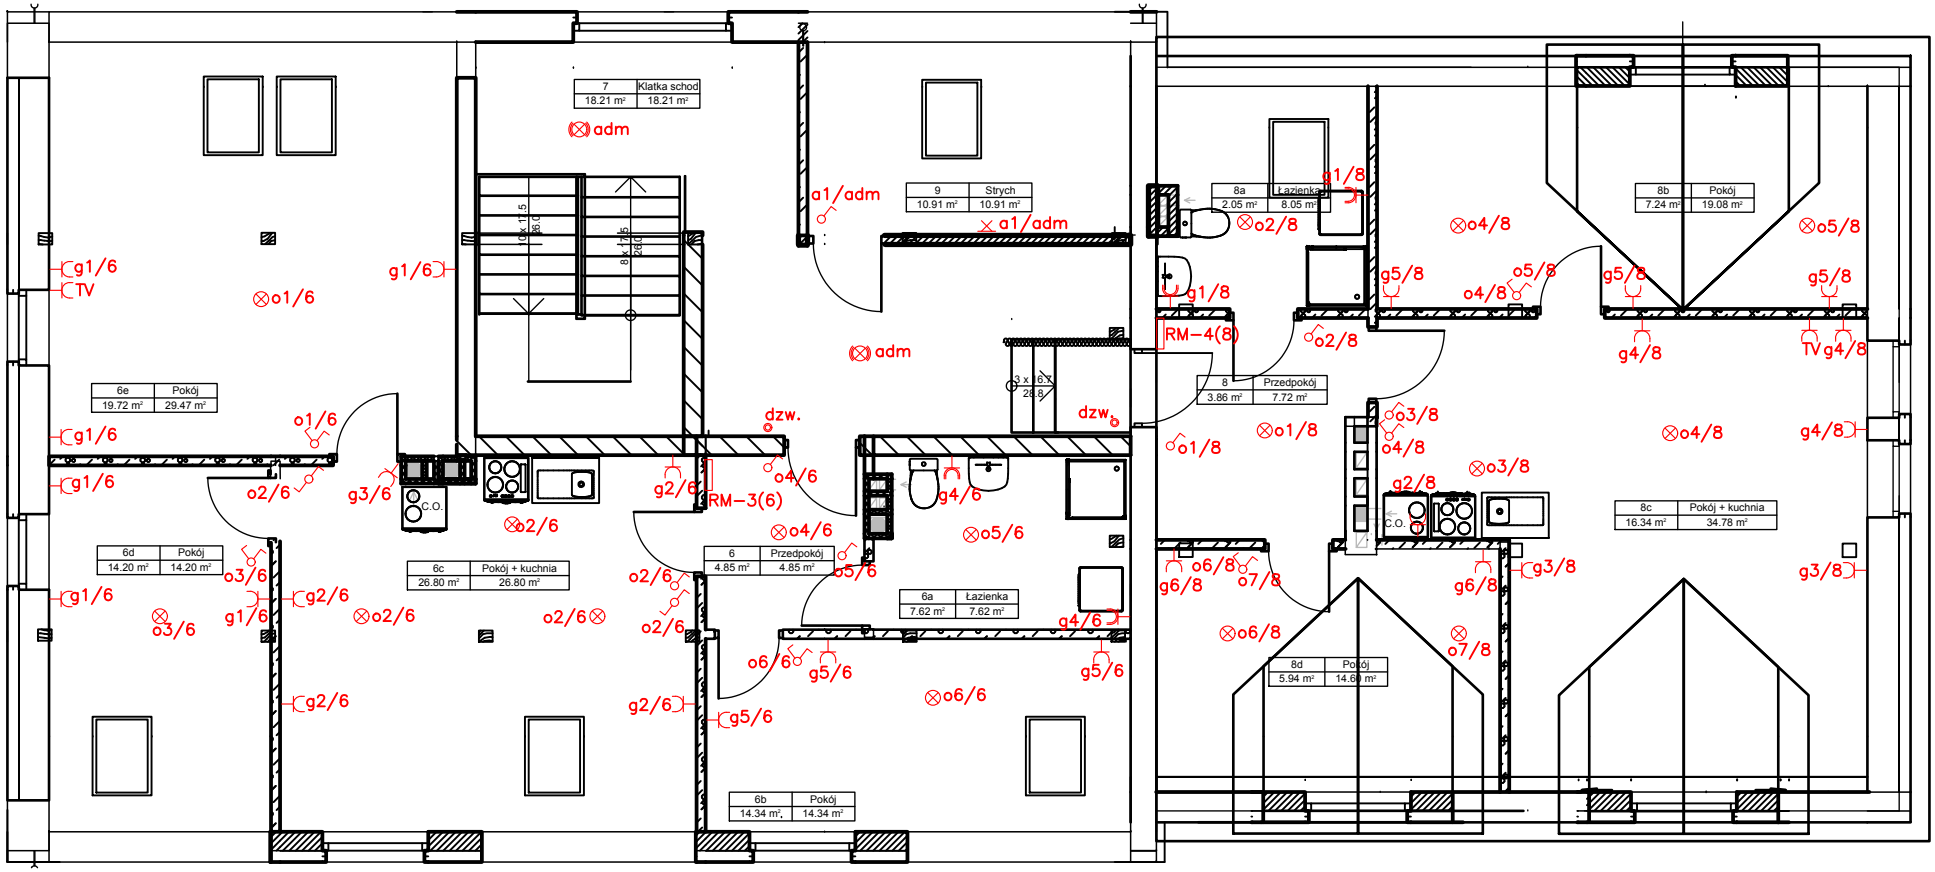
7 Klatka schod 18.21 m² 18.21 m²
9 Strych 10.91 m² 10.91 m²
8a Łazienka 2.05 m² 8.05 m²
8b Pokój 7.24 m² 19.08 m²
6e Pokój 19.72 m² 29.47 m²
8 Przedpokój 3.86 m² 7.72 m²
6d Pokój 14.20 m² 14.20 m²
6c Pokój + kuchnia 26.80 m² 26.80 m²
6 Przedpokój 4.85 m² 4.85 m²
6a Łazienka 7.62 m² 7.62 m²
8c Pokój + kuchnia 16.34 m² 34.78 m²
8d Pokój 5.94 m² 14.60 m²
6b Pokój 14.34 m² 14.34 m²
adm
a1/adm
g1/6
TV
o1/6
o2/6
g3/6
C.O.
o2/6
g2/6
RM−3(6)
o4/6
g4/6
o5/6
dzw.
o3/6
g1/6
o6/6
g5/6
g1/8
RM−4(8)
o2/8
o4/8
o5/8
g5/8
g4/8
o1/8
o3/8
o4/8
g2/8
o6/8
o7/8
g6/8
g3/8

SKALA 1:100